


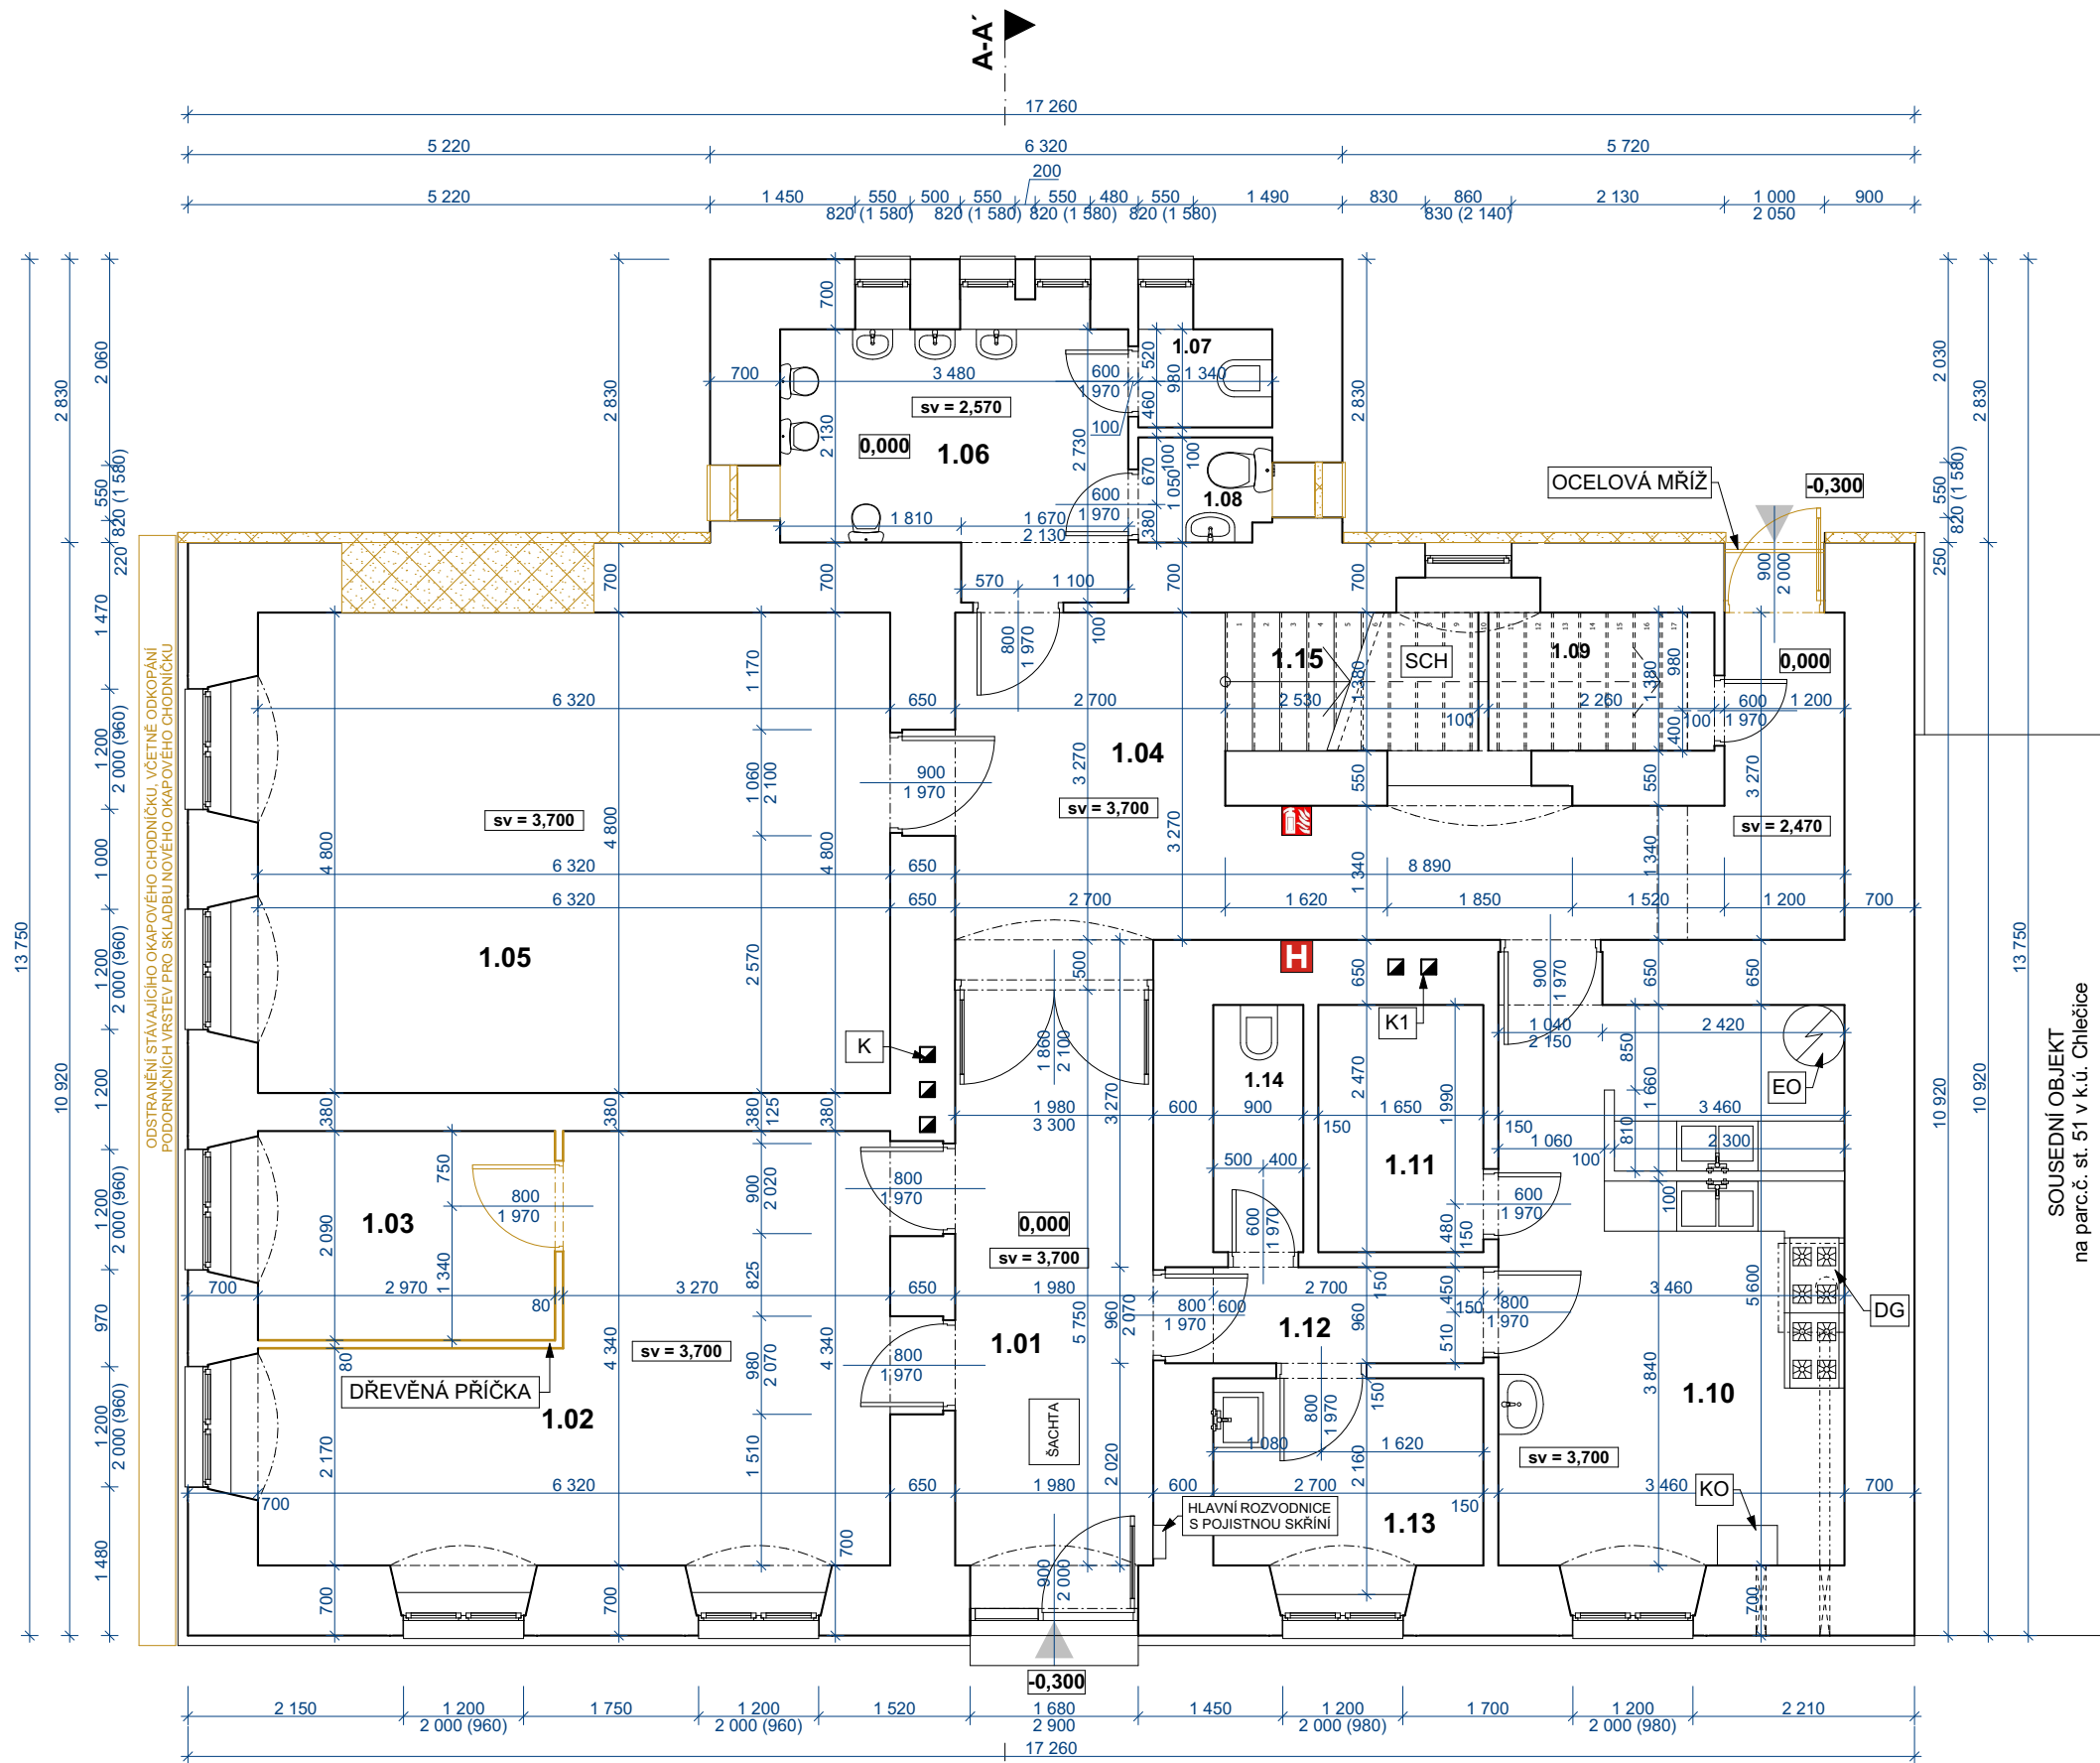

TABULKA MÍSTNOSTÍ			
OZN.	NÁZEV MÍSTNOSTI	PLOCHA (m2)	PODLAHA
1.01	CHODBA	11,39	KERAMICKÁ DLAŽBA
1.02	ŠATNA	20,81	PVC
1.03	KANCELÁŘ	6,21	PVC
1.04	CHODBA	19,44	KERAMICKÁ DLAŽBA
1.05	JÍDELNA	30,34	PVC

1.06	WC	8,41	KERAMICKÁ DLAŽBA	1.11	SKLAD	4,08	KERAMICKÁ DLAŽBA
1.07	ÚKLIDOVÁ MÍSTNOST	1,31	KERAMICKÁ DLAŽBA	1.12	CHODBA	3,05	KERAMICKÁ DLAŽBA
1.08	WC	1,37	KERAMICKÁ DLAŽBA	1.13	PŘÍPRAVNA	5,05	KERAMICKÁ DLAŽBA
1.09	SKLAD	3,12	BETONOVÁ MAZANINA	1.14	ÚKLIDOVÁ MÍSTNOST	2,22	KERAMICKÁ DLAŽBA
1.10	KUCHYNĚ	19,06	KERAMICKÁ DLAŽBA	1.15	SCHODIŠTĚ	7,77	ŽULOVÉ STUPNĚ


143,63 m²

LEGENDA MATERIÁLŮ:

STÁVAJÍCÍ ZDIVO Z
CIHEL PLNÝCH PÁLENÝCH

POZNÁMKA:

- PHP S HASÍCÍ SCHOPNOSTÍ 34A, 183B
- HYDRANT
- PLYNOVÝ KONDENZAČNÍ ZAVĚŠENÝ KOTEL
(model LUNA DUO-TEC MP 1,5 s tepelným výkonem 45kW)
ODTAH SPALIN VYÚSTĚN VE FASÁDĚ OBJEKTU
- ELEKTRICKÝ OHŘÍVAČ VODY
- KAMENÉ SCHODIŠTĚ (ŽULA)
- KOMÍNOVÉ TĚLESO (NEPOUŽÍVANÉ)
- KOMÍNOVÉ TĚLESO (NEPOUŽÍVANÉ),
UBOURANÉ PO STŘEŠNÍ KONSTRUKCI
- ODTAHOVÁ DIGESTOŘ, VYÚSTĚNÍ VE
FASÁDĚ OBJEKTU
- VSTUPY DO OBJEKTU

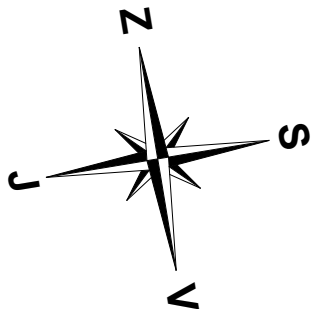

SOUSEDNÍ OBJEKT
na parc.č. st. 51 v k.ú. Chlečice

Projektová a inženýrská činnost ve výstavbě

Martin Macháč
Kodádkova 16
389 01 Vodňany
tel: +420 603 262 129
email: email@machac.info
www.machac.info

Ing. et Ing. Miroslav Kiš
Rechle 293
389 01 Vodňany
tel: +420 776 666 781
email: kis@machac.info
www.machac.info

Název akce :
**PŘÍSTAVBA A STAVEBNÍ ÚPRAVY
OBJEKTU s č.p. 2, na parc.č.st. 51,
parc.č. 35/1 a 36/2 k.ú. Chlečice
651117**

Stavebník:
obec Chlečice
Chlečice 123
Vodňany 389 01
IČO: 00251241

Název kresby:
D.1.1 ARCHITEKTONICKO-STAVEBNÍ ŘEŠENÍ

PŮDORYS 1.NP - STÁVAJÍCÍ STAV

Stupeň projektu:

STAVEBNÍ ŘÍZENÍ

Vytvořil:
Ing. et Ing. Miroslav Kiš

Datum:
04/2021

Hlavní projektant:
Martin Macháč
Ing. et Ing. Miroslav Kiš

Odpovědný projektant:
Martin Macháč

Měřítko:

1:75

Číslo výkresu:

Paré:

D.1.1.2

- STÁVAJÍCÍ KONSTRUKCE

- BOURANÉ KONSTRUKCE