


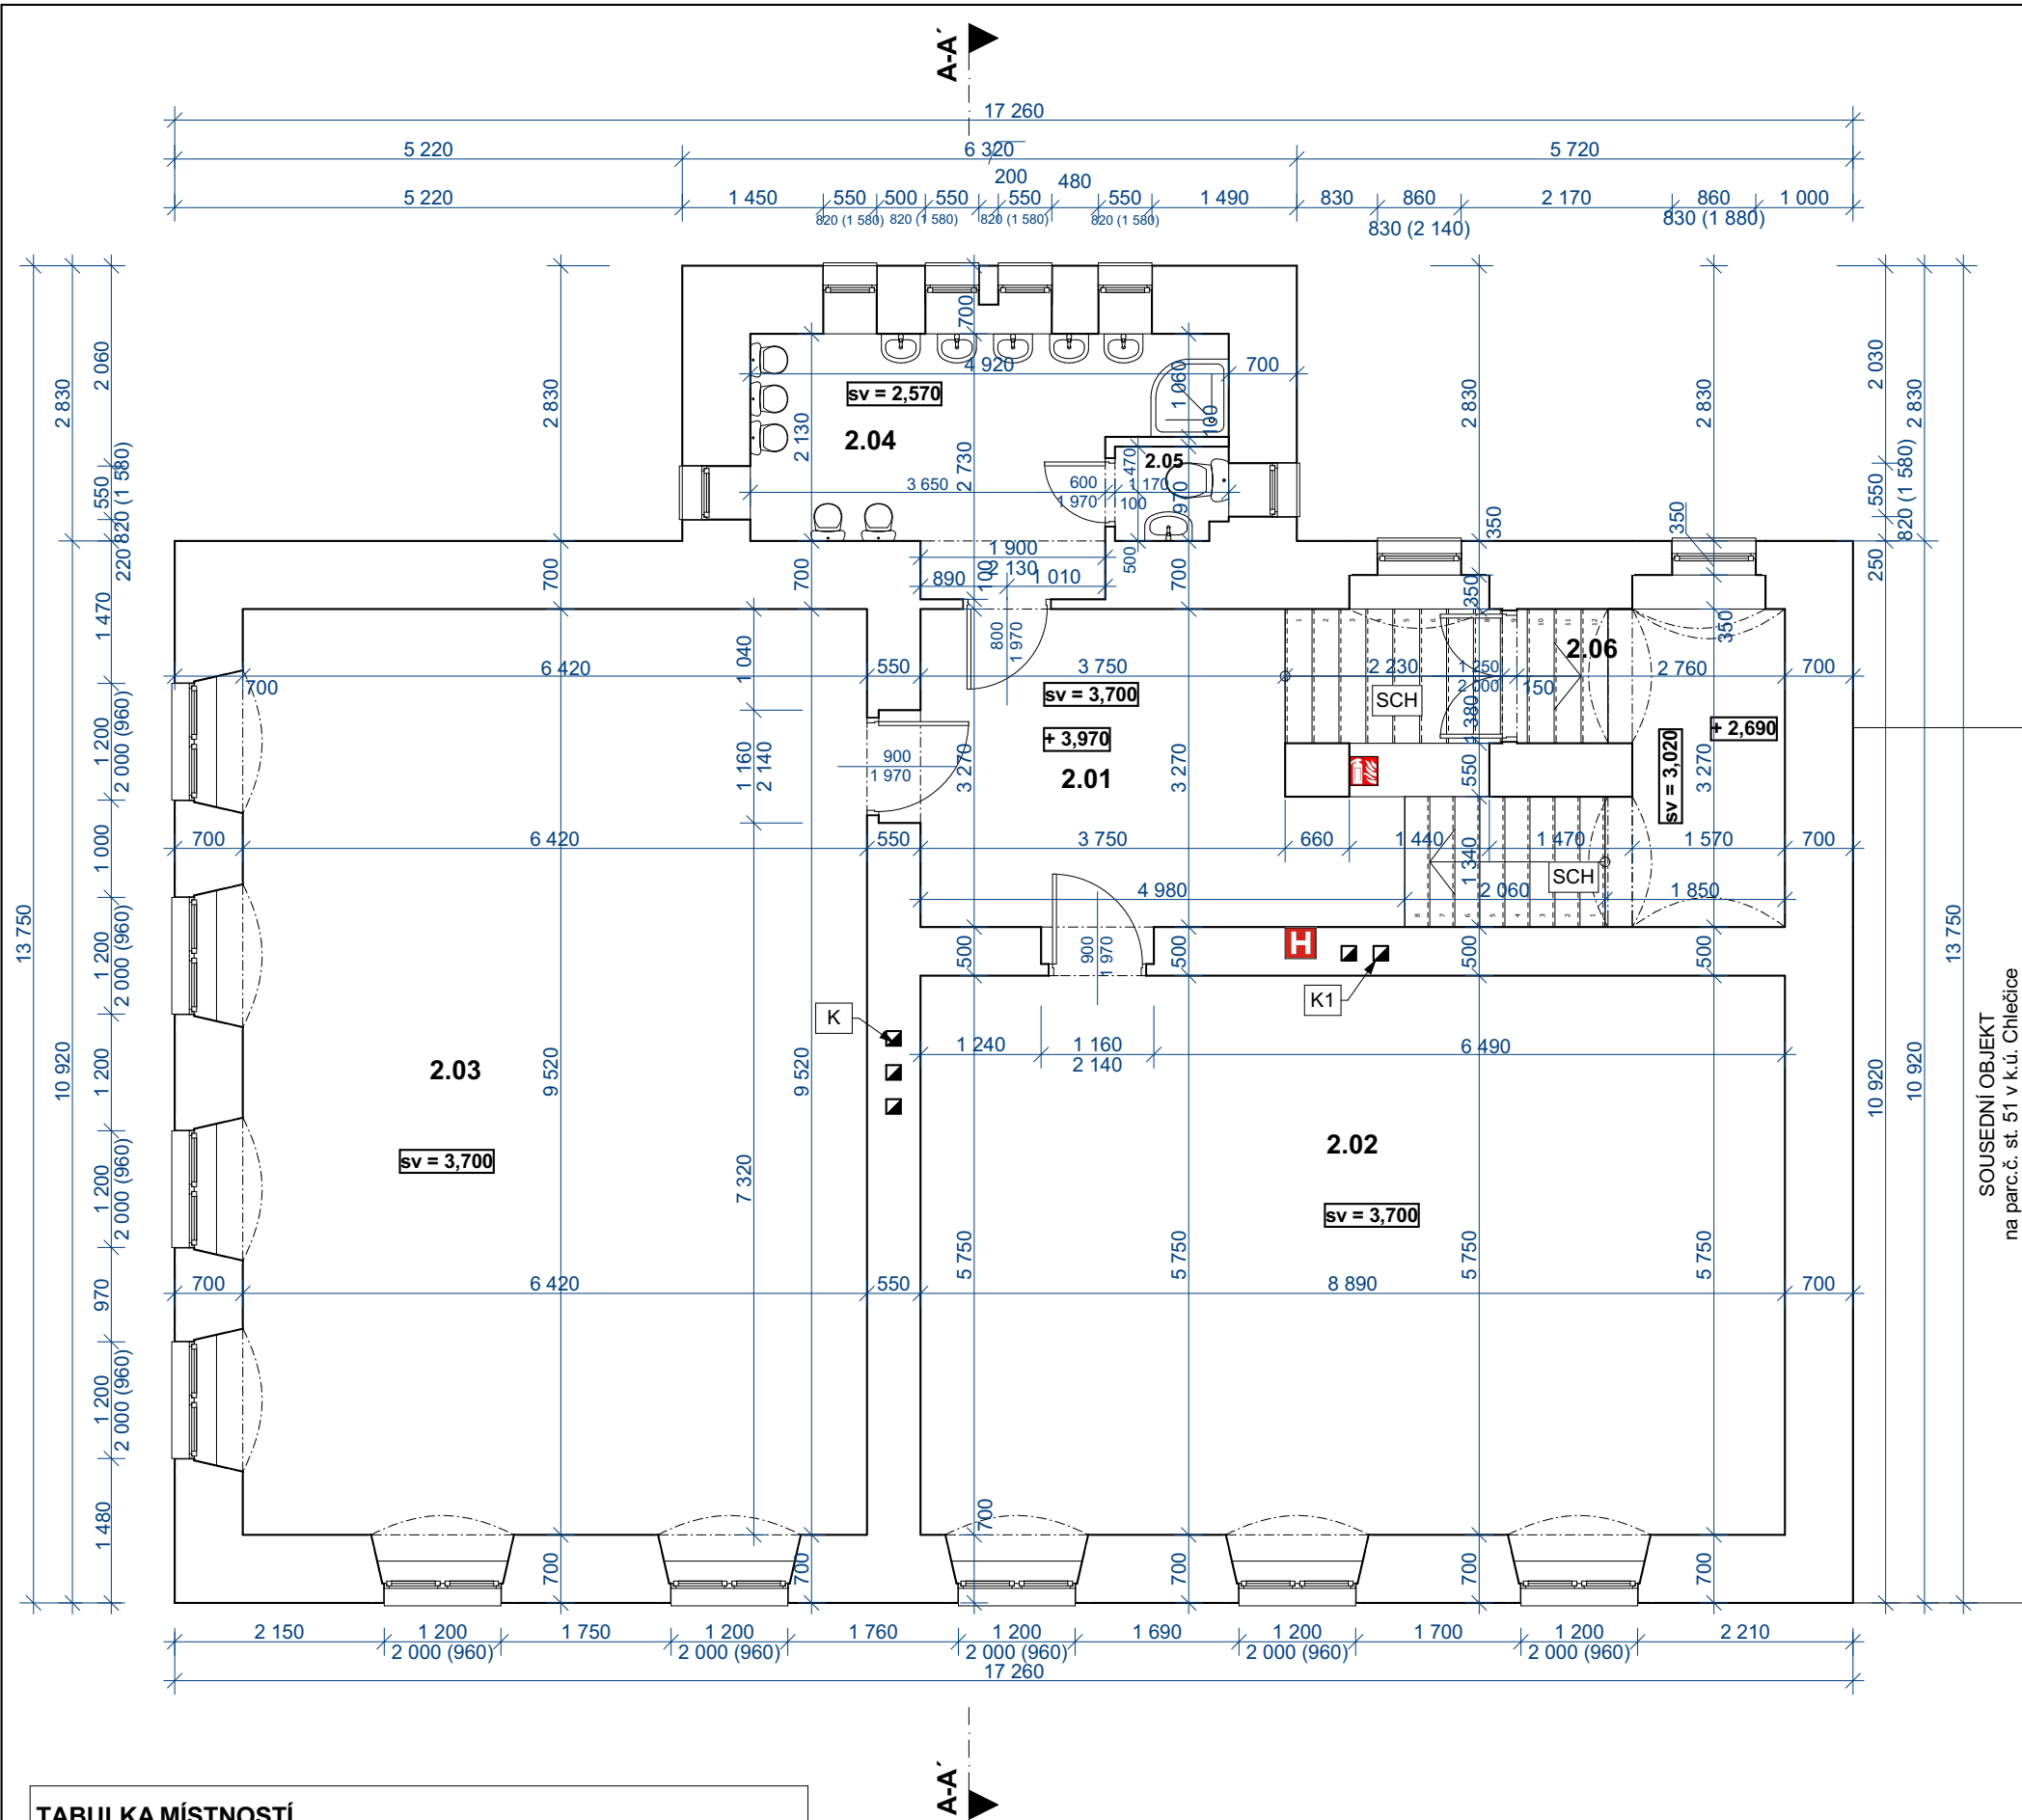


LEGENDA MATERIÁLŮ:

STÁVAJÍCÍ ZDIVO Z CIHEL
PLNÝCH PÁLENÝCH

POZNÁMKA:

- PHP S HASÍCÍ SCHOPNOSTÍ 34A, 183B
- HYDRANT
- KAMENÉ SCHODIŠTĚ (ŽULA)
- KOMÍNOVÉ TĚLESO (NEPOUŽÍVANÉ)
- KOMÍNOVÉ TĚLESO (NEPOUŽÍVANÉ),
UBOURANÉ PO STŘEŠNÍ KONSTRUKCI

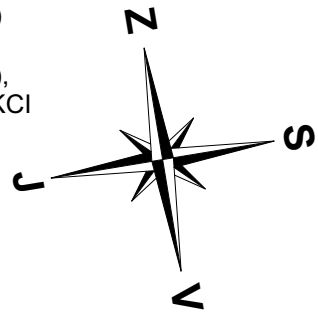

Projektová a inženýrská činnost ve výstavbě

Martin Macháč
Kodáčkova 16
389 01 Vodňany
tel: +420 603 262 129
email: email@machac.info
www.machac.info

Ing. et. Ing. Miroslav Kiš
Rechle 293
389 01 Vodňany
tel: +420 776 666 781
email: kis@machac.info
www.machac.info

Název akce :
**PŘÍSTAVBA A STAVEBNÍ ÚPRAVY
OBJEKTU s č.p. 2, na parc.č.st. 51,
parc.č. 35/1 a 36/2 k.ú. Chelčice
651117**

Stavebník:
obec Chelčice
Chelčice 123
Vodňany 389 01
IČO: 00251241

Název kresby:
D.1.1 ARCHITEKTONICKO-STAVEBNÍ ŘEŠENÍ

PŮDORYS 2.NP - STÁVAJÍCÍ STAV

Stupeň projektu:

STAVEBNÍ ŘÍZENÍ

Vytvořil:
Ing. et Ing. Miroslav Kiš

Datum:
04/2021

Hlavní projektant:
Martin Macháč
Ing. et Ing. Miroslav Kiš

Odpovědný projektant:
Martin Macháč

Měřítko:
1:75

Číslo výkresu: Paré:

D.1.1.3

TABULKA MÍSTNOSTÍ

OZN.	NÁZEV MÍSTNOSTI	PLOCHA (m2)	PODLAHA	2.04	WC	10,26	KERAMICKÁ DLAŽBA
2.01	CHODBA	14,72	PVC	2.05	WC	1,09	KERAMICKÁ DLAŽBA
2.02	TŘÍDA	54,20	PVC	2.06	SCHODIŠTĚ	15,16	ŽULOVÉ STUPNĚ
2.03	TŘÍDA	67,29	PVC	162,72 m²			