


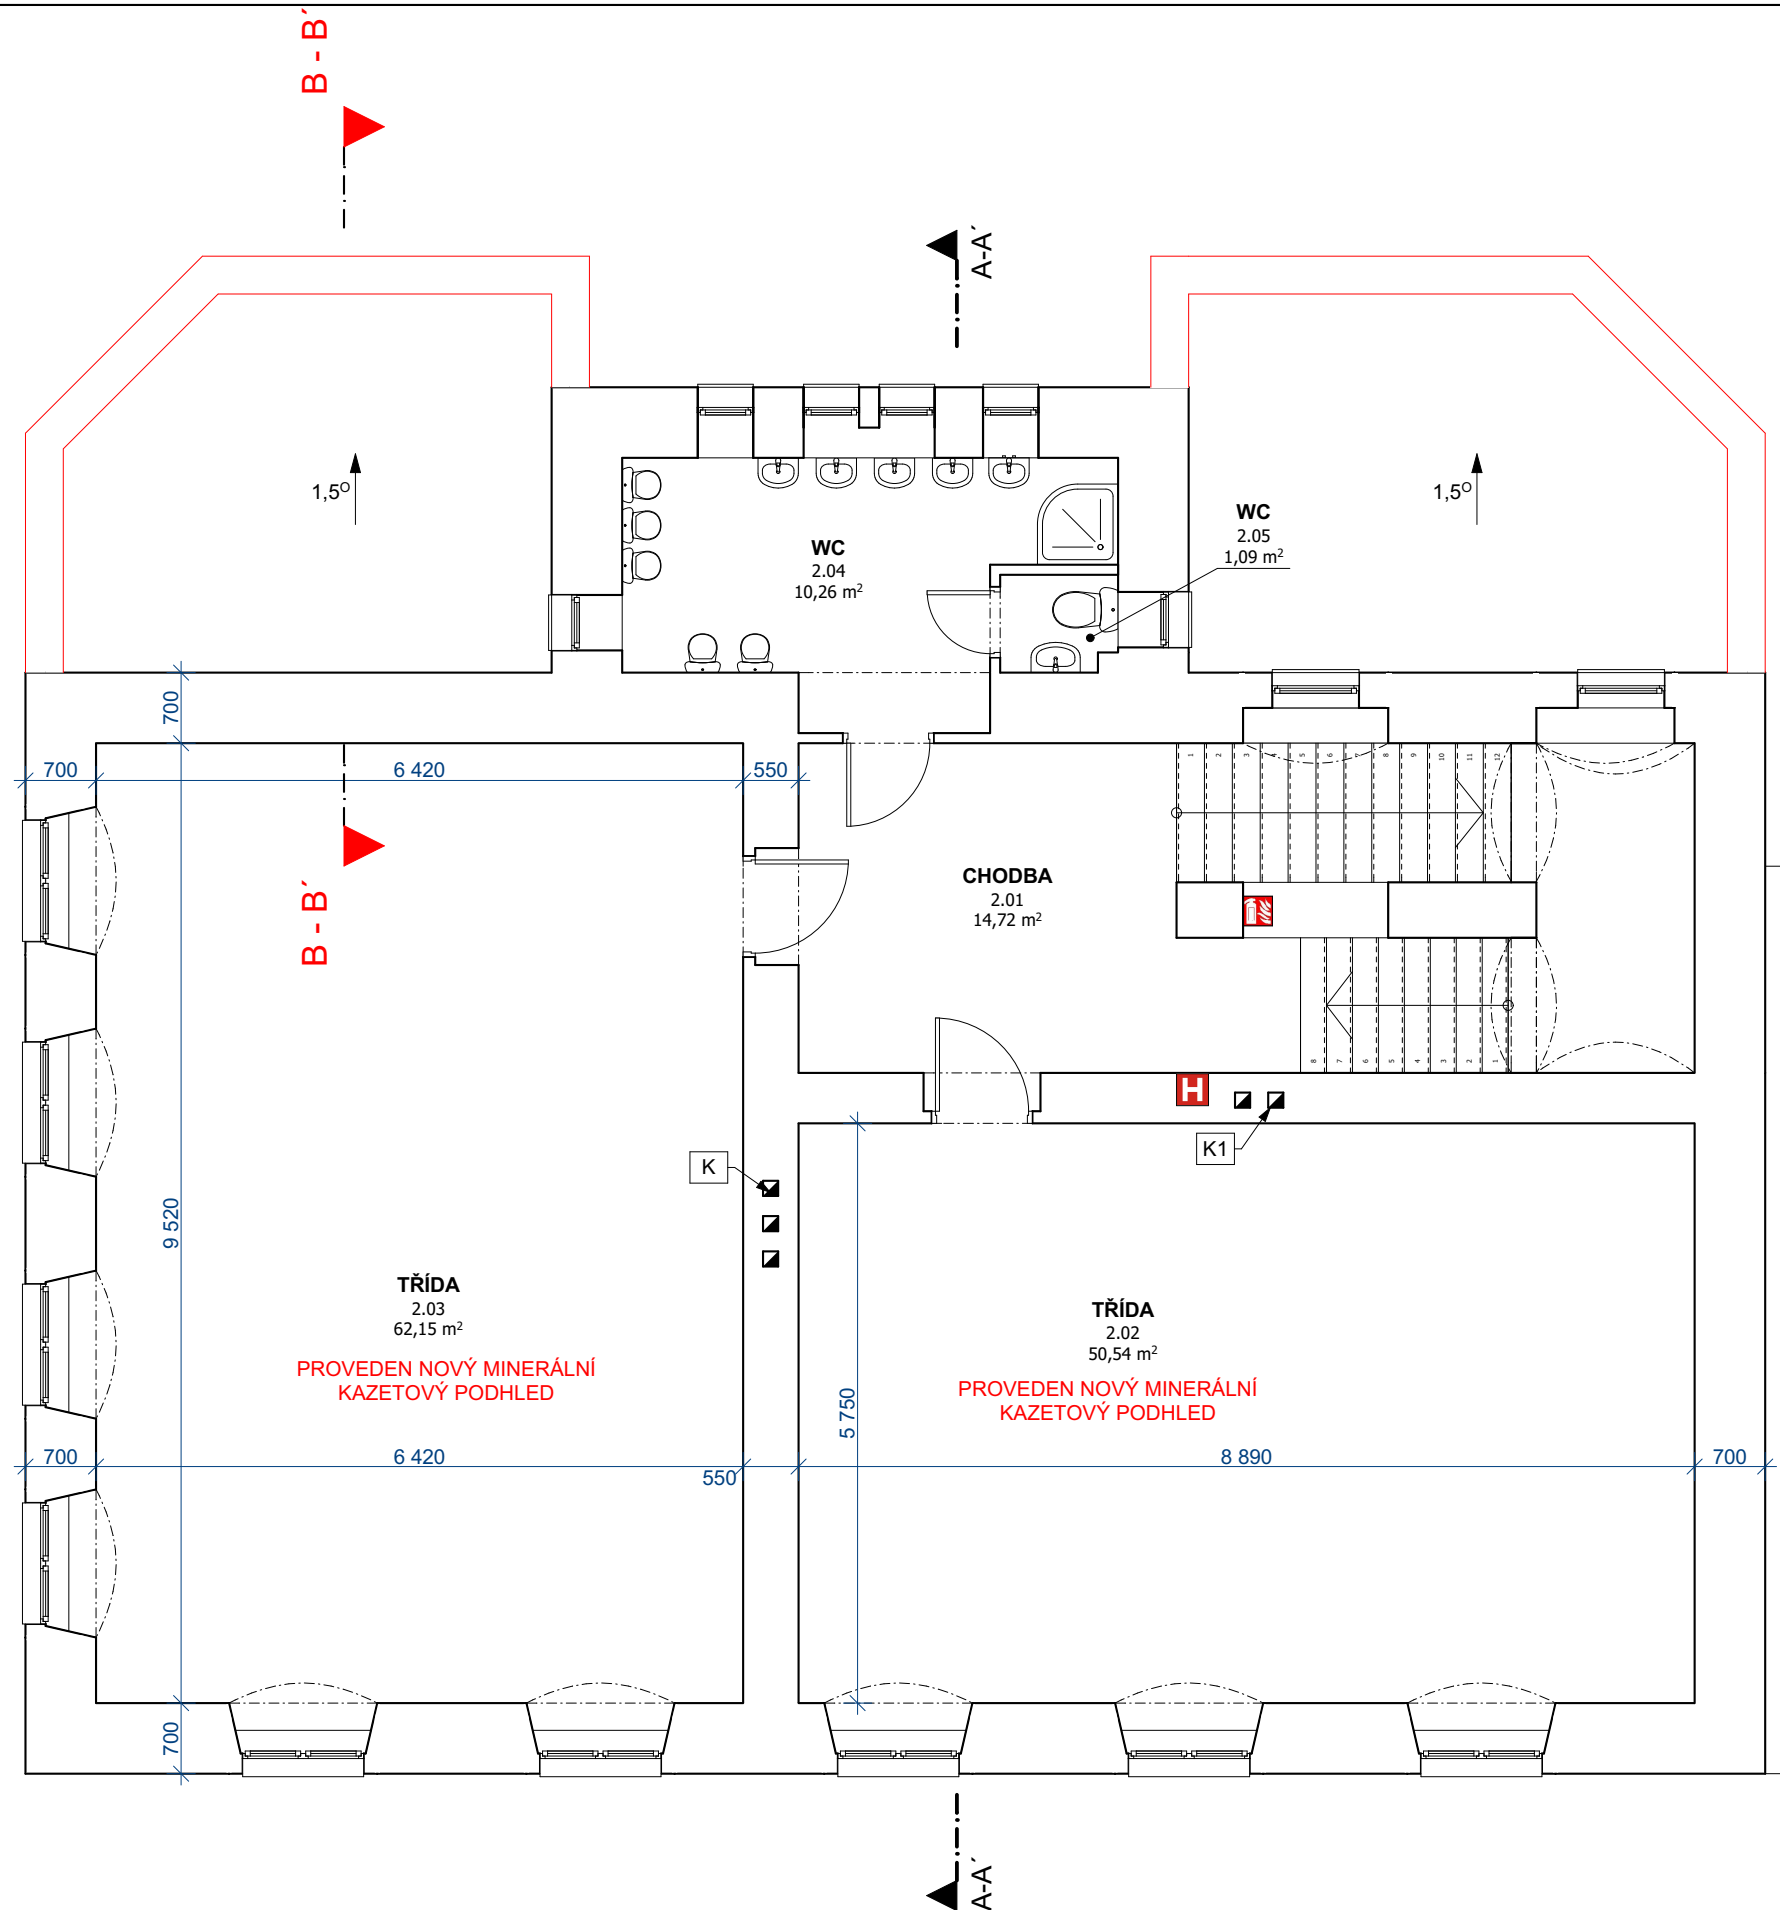


LEGENDA MATERIÁLŮ:

STÁVAJÍCÍ ZDIVO Z CIHEL
PLNÝCH PÁLENÝCH

POZNÁMKA:

- PHP S HASÍCÍ SCHOPNOSTÍ 34A, 183B
- HYDRANT
- KAMENÉ SCHODIŠTĚ (ŽULA)
- KOMÍNOVÉ TĚLESO (NEPOUŽÍVANÉ)
- KOMÍNOVÉ TĚLESO (NEPOUŽÍVANÉ),
UBOURANÉ PO STŘEŠNÍ KONSTRUKCI

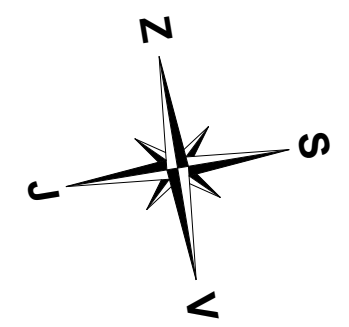

Projektová a inženýrská
činnost ve výstavbě

Martin Macháč
Kodádkova 16
389 01 Vodňany
tel: +420 603 262 129
email: email@machac.info
www.machac.info

Ing. et. Ing. Miroslav Kiš
Rechle 293
389 01 Vodňany
tel: +420 776 666 781
email: kis@machac.info
www.machac.info

Název akce :
**PŘÍSTAVBA A STAVEBNÍ ÚPRAVY
OBJEKTU s č.p. 2, na parc.č.st. 51,
parc.č. 35/1 a 36/2 k.ú. Chelčice
651117**

Stavebník:
obec Chelčice
Chelčice 123
Vodňany 389 01
IČO: 00251241

Název kresby:
D.1.1 ARCHITEKTONICKO-STAVEBNÍ ŘEŠENÍ

PŮDORYS 2.NP - NOVÝ STAV

Stupeň projektu:

STAVEBNÍ ŘÍZENÍ

Vytvořil:
Ing. et Ing. Miroslav Kiš

Datum:
04/2021

Hlavní projektant:
Martin Macháč
Ing. et Ing. Miroslav Kiš

Odpovědný projektant:
Martin Macháč

Měřítko:
1:75

Číslo výkresu: Paré:

D.1.1.8