


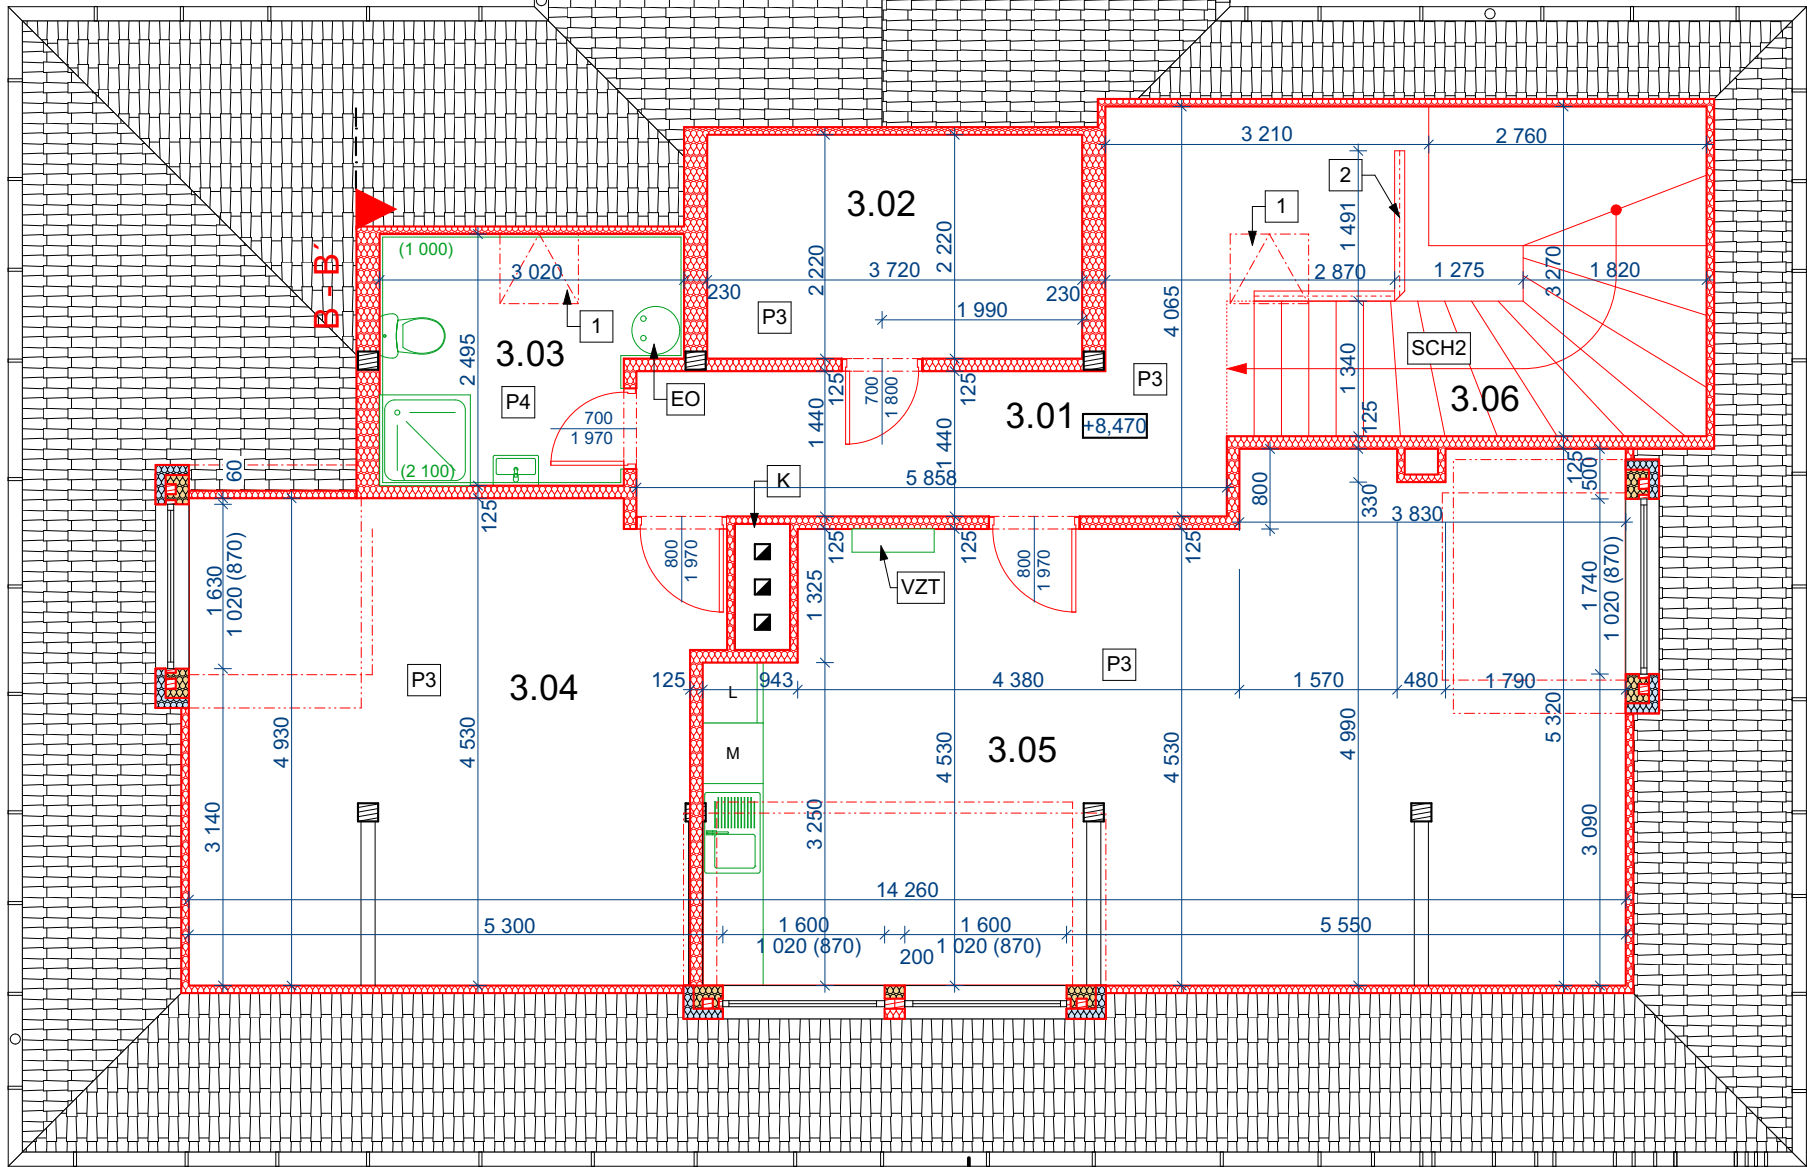

LEGENDA MATERIÁLŮ:

- STÁVAJÍCÍ KONSTRUKCE
- NOVÉ KONSTRUKCE
- NAVRŽENÉ SDK STĚNY (v koupelně provést c opláštění 2x SDK 12,5mm)
- STÁVAJÍCÍ DŘEVĚNÉ PRVKY
- NOVÁ TEPELNÁ IZOLACE VIKÝŘŮ POLYSTYREN EPS 70 F tl. 100 mm
- NOVÁ TEPELNÁ IZOLACE VIKÝŘŮ ROCKWOOL ROCKMIN PLUS


POZNÁMKA:

- 1 - STŘEŠNÍ PLASTOVÉ OKNO 740/980mm
- 2 - SCHODIŠŤOVÉ ZÁBRADLÍ ZÁMEČNICKÝ PRVEK
- VZT - KLIMATIZAČNÍ JEDNOTKA
- K - KOMÍNOVÉ TĚLESO (NEPOUŽÍVANÉ)
- SCH 1 - SCHODNICOVÉ OCELOVÉ SCHODIŠTĚ, DŘEVĚNÉ SCHODIŠŤOVÉ STUPNĚ, k.v. 2 5
- EO - ELEKTRICKÝ OHŘÍVAČ VODY, V=80l

TABULKA MÍSTNOSTÍ

OZN.	NÁZEV MÍSTNOSTI	PLOCHA (m2)	PODLAHA
3.01	CHODBA	14,81	VINYL
3.02	SKLAD	8,26	VINYL
3.03	KOUPELNA	6,78	KERAMICKÁ DLAŽBA
3.04	KANCELÁŘ ŘEDITELE MŠ	24,00	VINYL
3.05	SBOROVNA, ZASEDACÍ MÍSTNOST	43,11	VINYL
3.06	SCHODIŠTĚ	11,18	DŘEVĚNÉ STUPNĚ

108,14 m²

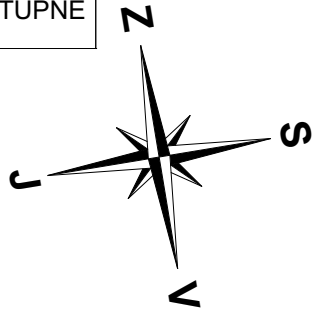

Projektová a inženýrská činnost ve výstavbě

Martin Macháč
Kodádkova 16
389 01 Vodňany
tel: +420 603 262 129
email: email@machac.info
www.machac.info

Ing. et Ing. Miroslav Kiš
Rechle 293
389 01 Vodňany
tel: +420 776 666 781
email: kis@machac.info
www.machac.info

Název akce :
**PŘÍSTAVBA A STAVEBNÍ ÚPRAVY
OBJEKTU s č.p. 2, na parc.č.st. 51,
parc.č. 35/1 a 36/2 k.ú. Chelčice
651117**

Stavebník:
obec Chelčice
Chelčice 123
Vodňany 389 01
IČO: 00251241

Název kresby:
D.1.1 ARCHITEKTONICKO-STAVEBNÍ ŘEŠENÍ

PŮDORYS PODKROVÍ - NOVÝ STAV

Stupeň projektu:

STAVEBNÍ ŘÍZENÍ

Vytvořil:
Ing. et Ing. Miroslav Kiš

Datum:
04/2021

Hlavní projektant:
Martin Macháč
Ing. et Ing. Miroslav Kiš

Odpovědný projektant:
Martin Macháč

Měřítko:

1:75

Číslo výkresu:

Paré:

D.1.1.8