


POZNÁMKA

KLEMPŘSKÉ PRVKY - TITAN-ZINEK
STŘECHA - PÁLENÁ SKLÁDANÁ MALOFORMÁTOVÁ TAŠKA

- - STÁVAJÍCÍ KONSTRUKCE
— - NOVÉ KONSTRUKCE

- K - STÁVAJÍCÍ NEPOUŽÍVANÉ KOMÍNOVÉ TĚLESO
19 - STÁVAJÍCÍ STŘEŠNÍ VÝLEZ, 600x600mm
1 - STŘEŠNÍ PLASTOVÉ OKNO 740/980mm

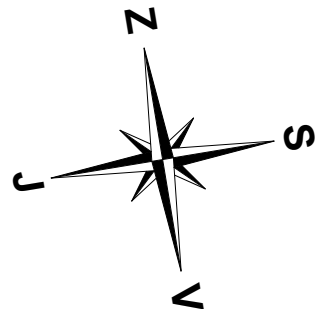

Projektová a inženýrská
činnost ve výstavbě

Martin Macháč
Kodádkova 16
389 01 Vodňany
tel: +420 603 262 129
email: email@machac.info
www.machac.info

Ing. et Ing. Miroslav Kiš
Rechle 293
389 01 Vodňany
tel: +420 776 666 781
email: kis@machac.info
www.machac.info

Název akce :
**PŘÍSTAVBA A STAVEBNÍ ÚPRAVY
OBJEKTU s č.p. 2, na parc.č.st. 51,
parc.č. 35/1 a 36/2 k.ú. Chelčice
651117**

Stavebník:
obec Chelčice
Chelčice 123
Vodňany 389 01
IČO: 00251241

Název kresby:
D.1.1 ARCHITEKTONICKO-STAVEBNÍ ŘEŠENÍ

PŮDORYS STŘECHY - NOVÝ STAV

Stupeň projektu:

STAVEBNÍ ŘÍZENÍ

Vytvořil:
Ing. et Ing. Miroslav Kiš

Hlavní projektant:
Martin Macháč
Ing. et Ing. Miroslav Kiš


Odpovědný projektant:
Martin Macháč

Datum:
04/2021

Měřítko:
1:75

Číslo výkresu: Paré:

D.1.1.9

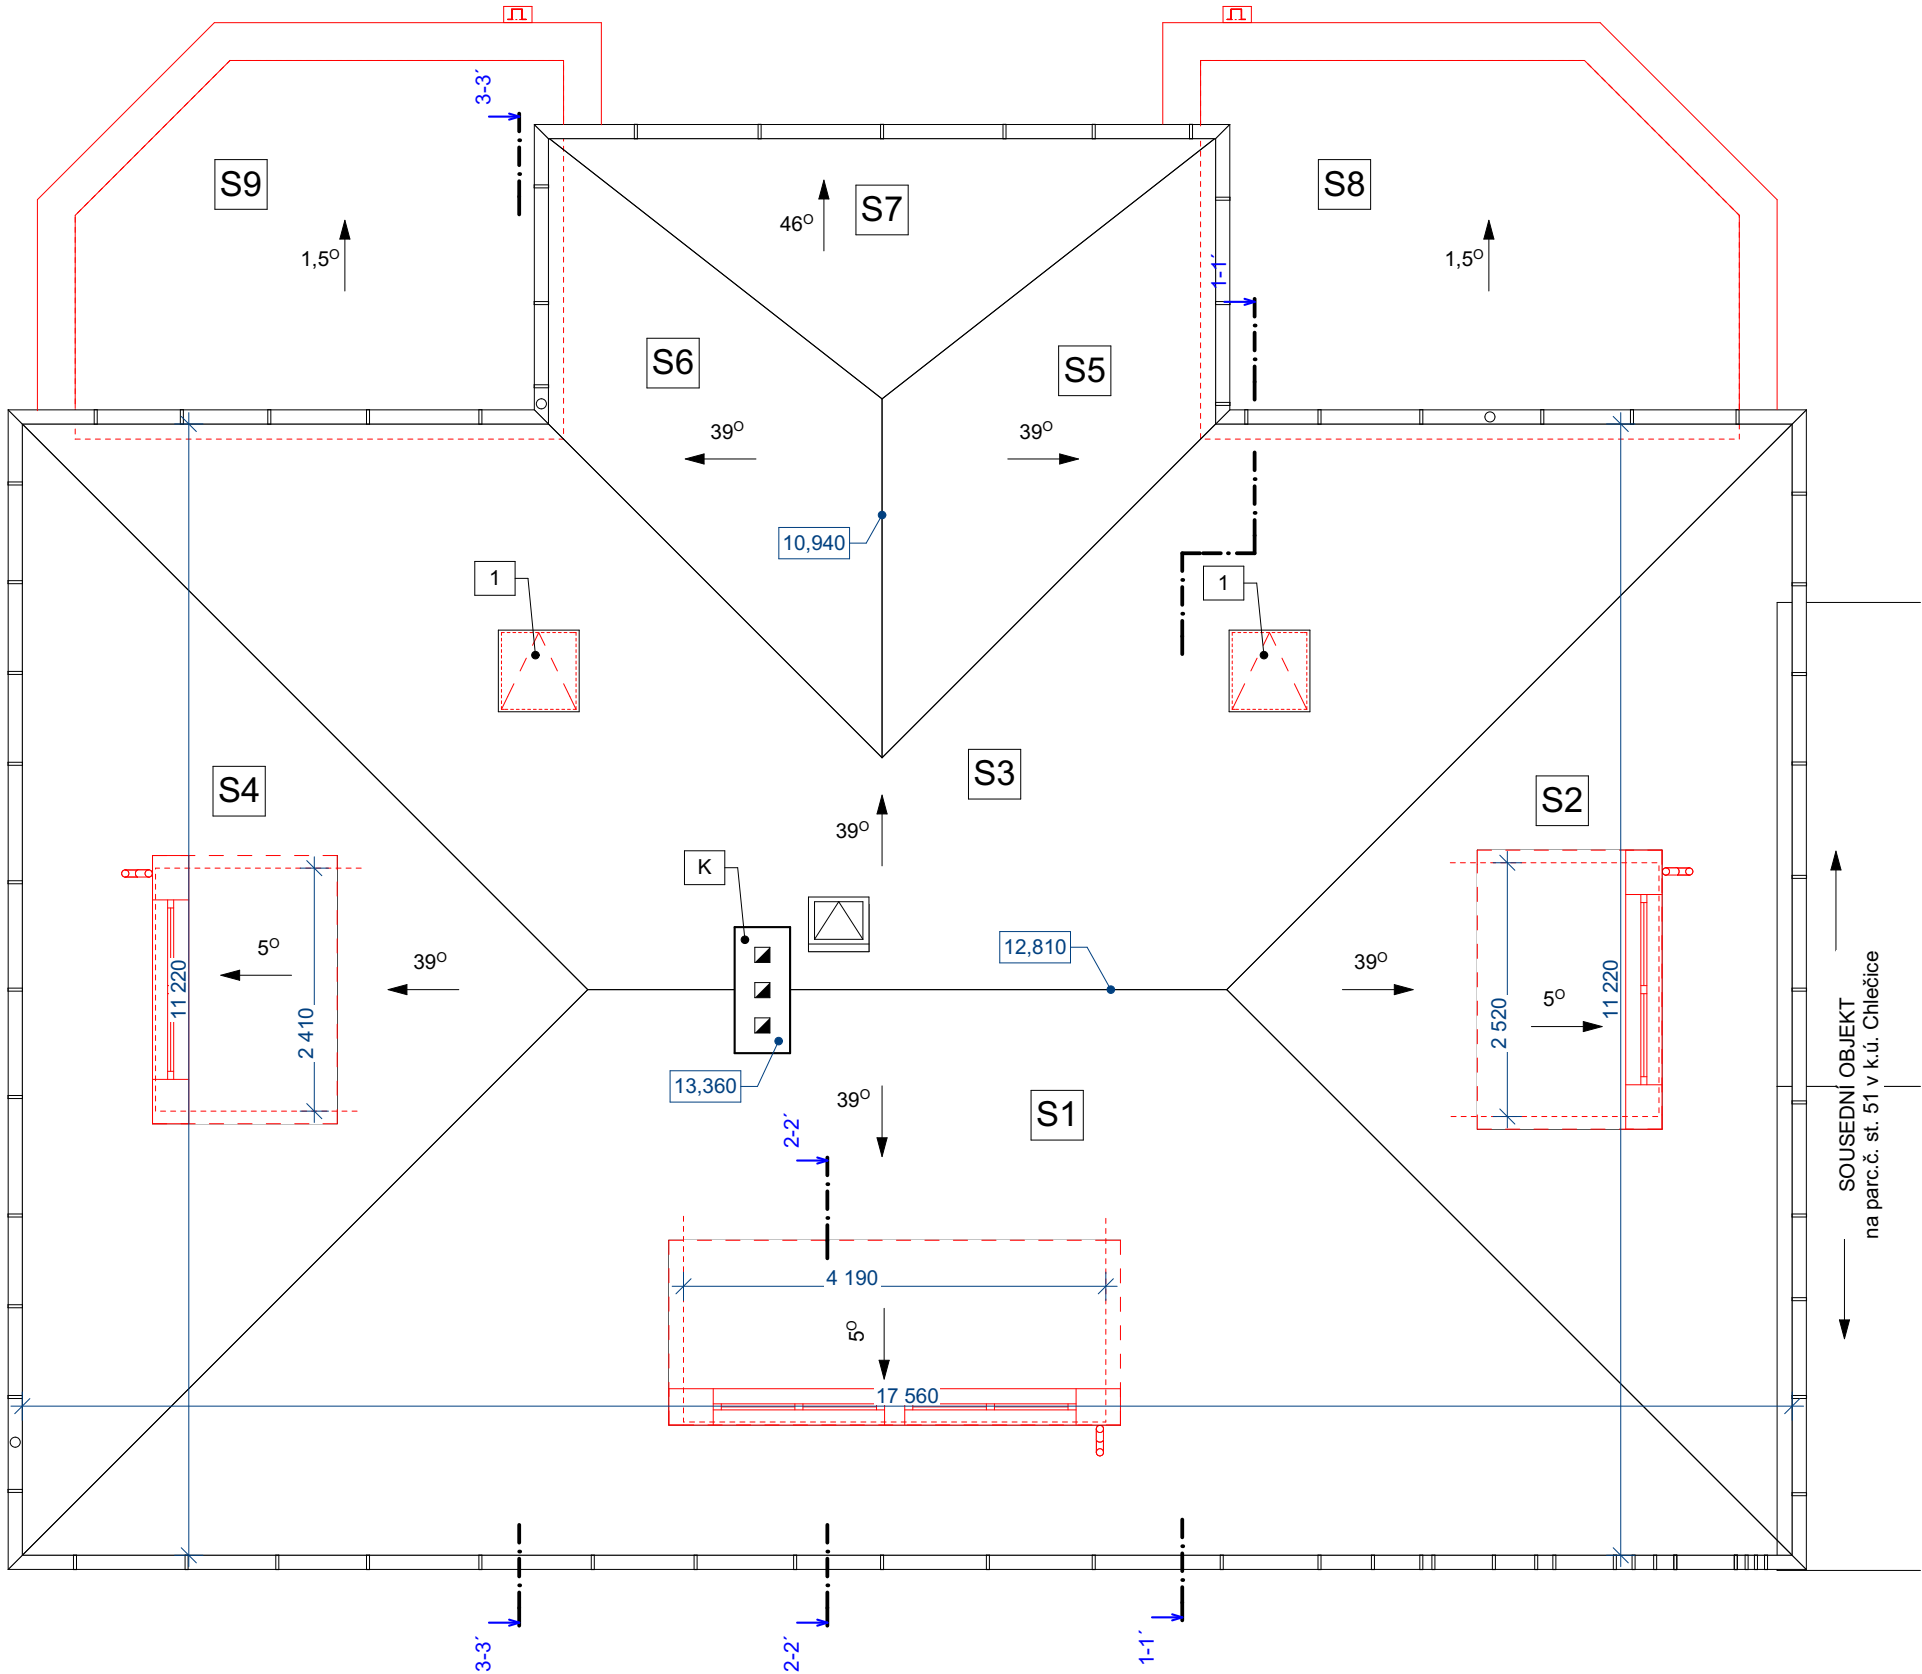

TABULKA STŘECH

OZN.	PLOCHA STŘECHY(m2)	PŮDORYSNÝ PRŮMĚT STŘECHY (m2)	SKLON	KRYTINA						
S1	75,70	58,83	39° 0' 0"	PÁLENÁ MALOFORMÁTOVÁ KRYTINA	S6	13,62	10,59	39° 0' 0"	PÁLENÁ MALOFORMÁTOVÁ KRYTINA	
S2	33,97	26,40	39° 0' 0"	PÁLENÁ MALOFORMÁTOVÁ KRYTINA	S7	12,26	8,52	46° 0' 0"	PÁLENÁ MALOFORMÁTOVÁ KRYTINA	
S3	70,13	54,50	39° 0' 0"	PÁLENÁ MALOFORMÁTOVÁ KRYTINA	S8	18,90	18,89	1° 30' 0"	ZELENÁ STŘECHA	
S4	34,23	26,60	39° 0' 0"	PÁLENÁ MALOFORMÁTOVÁ KRYTINA	S9	17,02	17,01	1° 30' 0"	ZELENÁ STŘECHA	
S5	13,62	10,59	39° 0' 0"	PÁLENÁ MALOFORMÁTOVÁ KRYTINA	289,45 m ²		231,93 m ²			