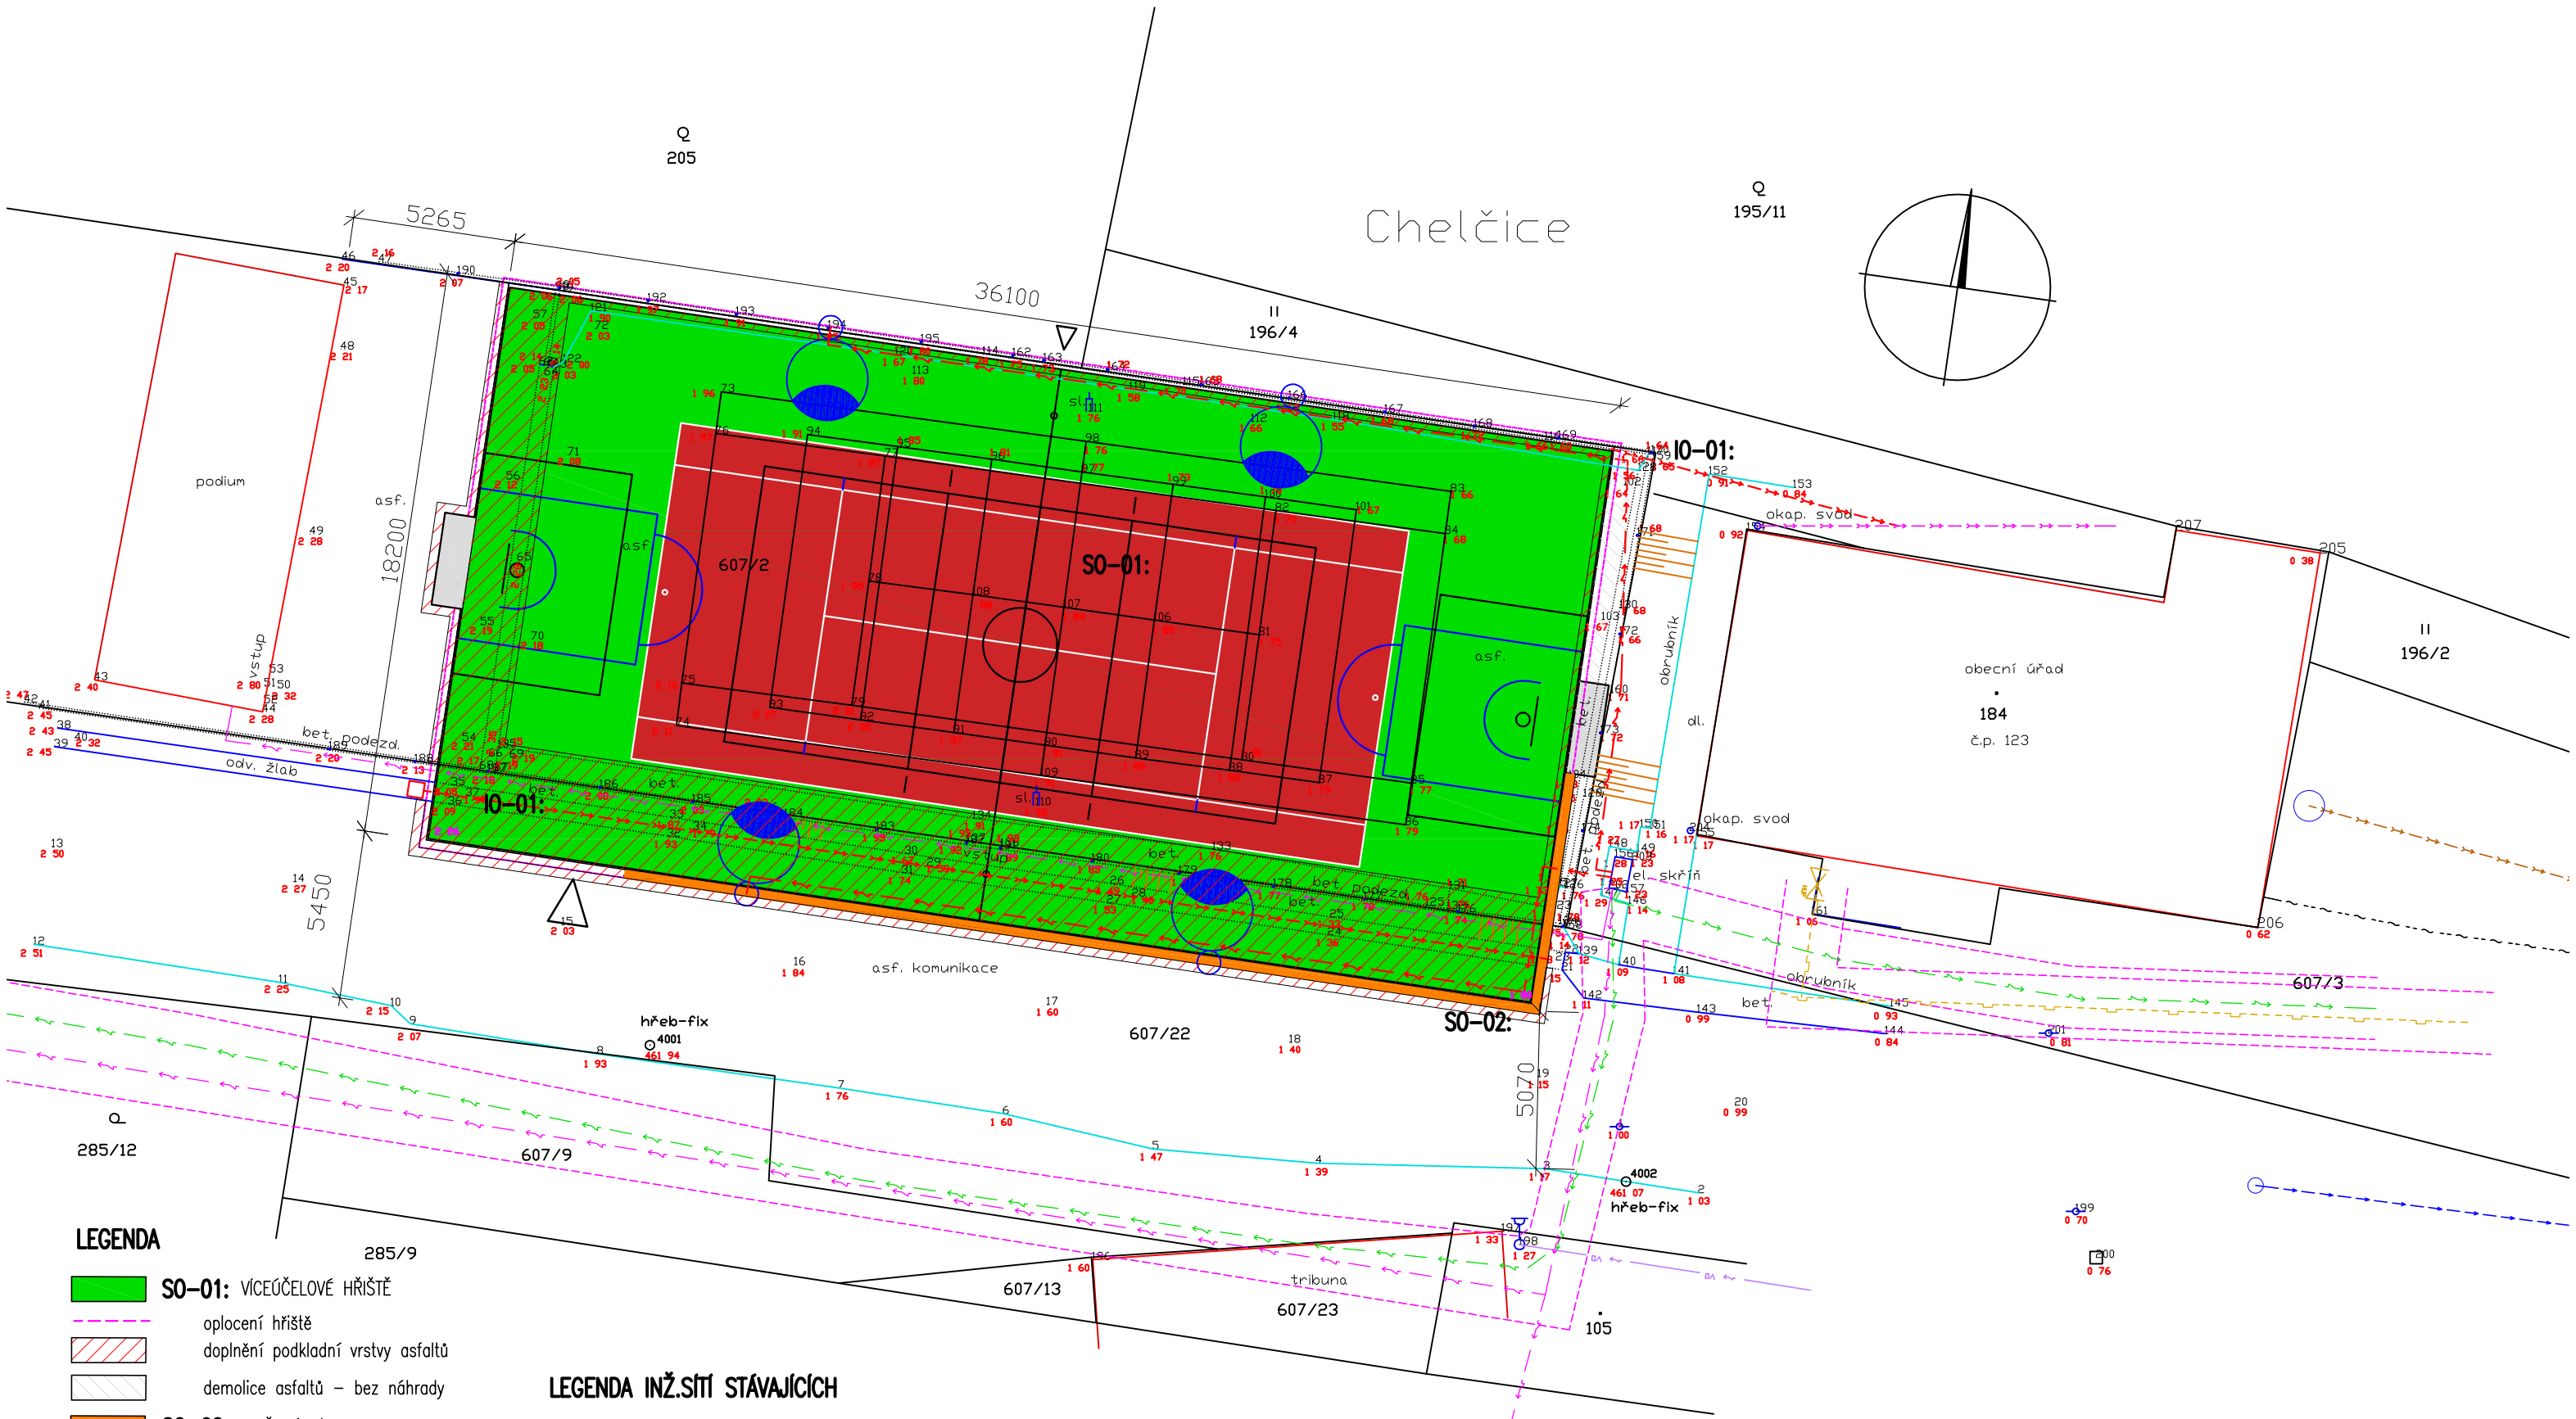


LEGENDA

- **S0-01:** VÍCEÚČELOVÉ HŘIŠTĚ
  - oplocení hřiště
  - doplnění podkladní vrstvy asfaltů
  - demolice asfaltů – bez náhrady
- **S0-02:** OPĚRNÁ ZÍDKA
- **S0-03:** OSVĚTLENÍ HŘIŠTĚ
- šachta
- vodovodní šoupě
- lampa
- sloupek oplocení
- 1 84 nadmořská výška (Bpv) – 461.84 m
- bod vytyčovací sítě – fix
- hranice parcel KN
- 607/2 parcelní číslo KN

LEGENDA INŽ.SÍTÍ STÁVAJÍCÍCH

- kabely NN podzemní
- kabely NN podzemní –obec Chelčice
- telekomunikační kabely podzemní – Cetin
- veřejný vodovod – Čevak
- kanalizace – Čevak
- dešťová kanalizace – obec Chelčice
- kabel VO – obec Chelčice
- STL plynovod (EON)

Ochranné pásmo NN a plyn

LEGENDA SÍTÍ NOVÝCH

- kabel NN – osvětlení hřiště, CYKY 5Cx2,5 + zemnící pásek
- I0-01: dešťová kanalizace – KG DN 150 a 250mm
- dešťová vpusť

ZODP.PROJEKTANT	Č. AUTORIZACE	KRESLIL	HEMA CB s.r.o. Budějovická 467 389 01 Vodňany
Ing. Zdeněk Švancar	0102535	Ing. Zdeněk Švancar	
KRAJ: Jihočeský	OKRES: Strakonice	OBEC: Chelčice	
INVESTOR	Obec Chelčice č.p. 123, Chelčice, 389 01		DATUM 11/2020
			STUPEŇ DÚS
AKCE	NOVOSTAVBA VÍCEÚČELOVÉHO HŘIŠTĚ P.Č.P. 607/2 a 607/22, K.Ú. CHELČICE		FORMÁT A3
			MĚŘÍTKO 1:200
OBSAH	KOORDINAČNÍ SITUACE STAVBY		Č.VÝKRESU 2 / ODDÍL P.D. C

POZN.: TENTO DOKUMENT SLOUŽÍ POUZE PRO ÚČELY STAVEBNÍHO ŘÍZENÍ