


hlavní výkres

změna č. 2 územního plánu Chelčice

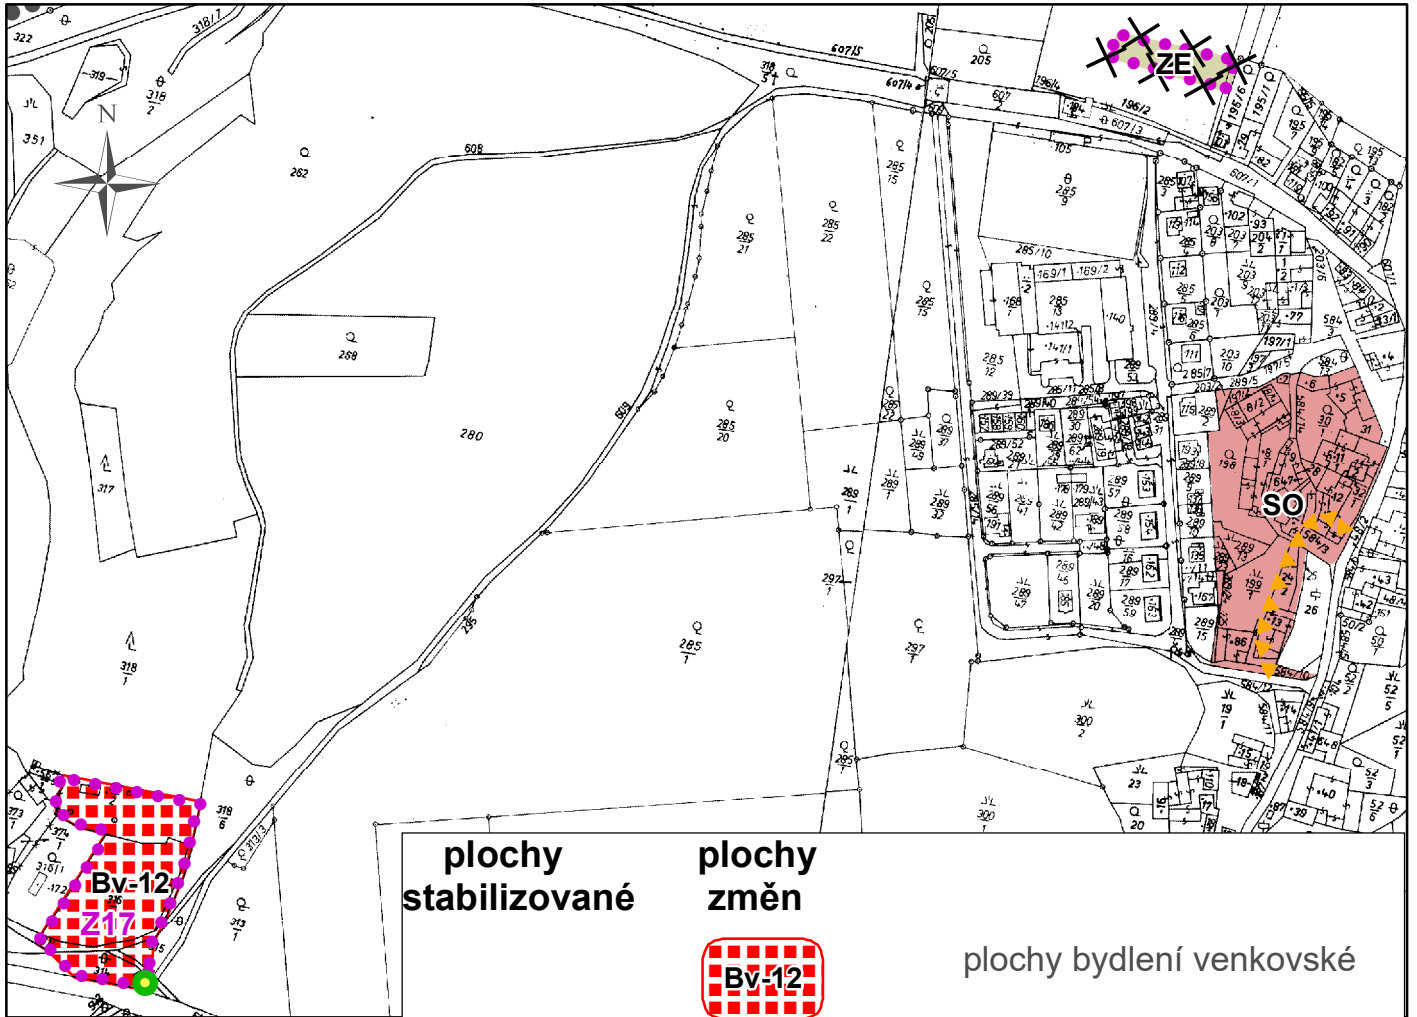


plochy stabilizované	plochy změn	
		plochy bydlení venkovské
		smíšená obytná
		zeleň soukromá a vyhrazená
		zemědělské

legenda

-  zastavitelná plocha
-  zrušená část zastavitelné plochy
-  hodnoty přírodní
-  urbanisticky hodnotný prostor

Záznam o účinnosti

vydávající správní orgán: Zastupitelstvo obce Chelčice	datum nabytí účinnosti:
oprávněná úřední osoba pořizovatele jméno a příjmení: Ing. Simona Ťoupalíková funkce: oprávněná úřední osoba pořizovatele podpis: Za Obecní úřad Chelčice:	otisk úředního razítka pořizovatele
jméno a příjmení: Jiří Iral funkce: starosta obce Chelčice podpis:	

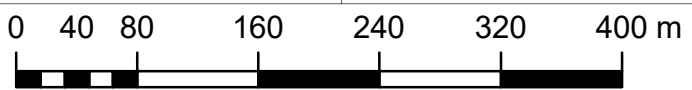

měřítko 1:5 000