


# koordináční výkres odůvodnění změny č. 2 územního plánu Chelčice

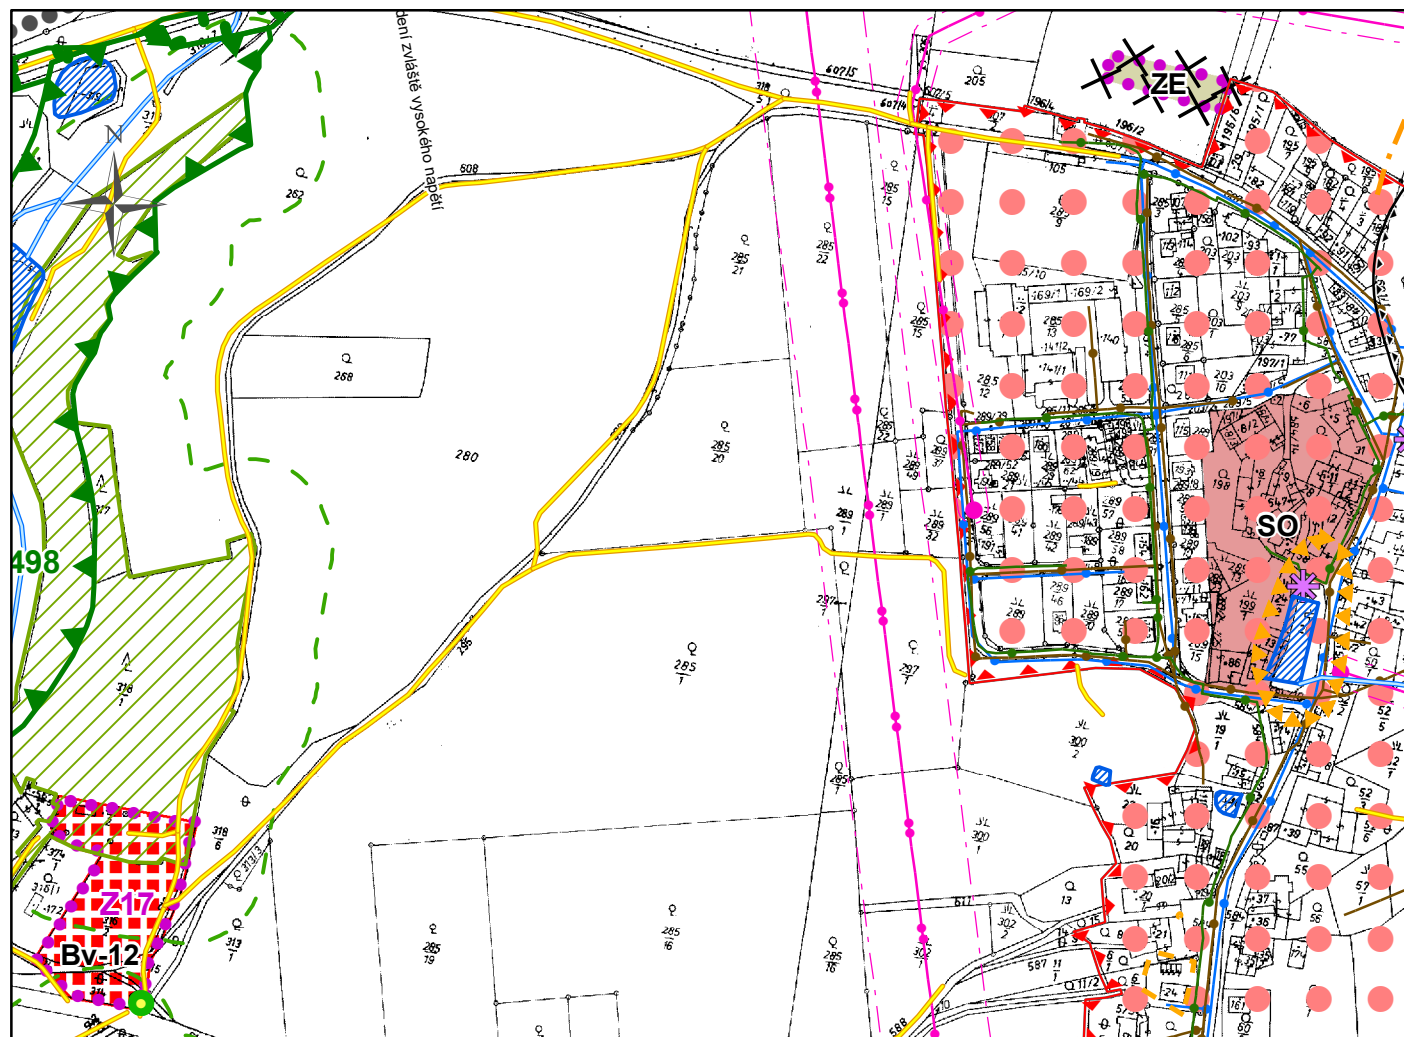

## legenda

-  zastavitelná plocha
-  zrušená část zastavitelné plochy
-  hodnoty přírodní
-  urbanisticky hodnotný prostor

## důležitá omezení v území

-  elektrická stanice
-  elektrické vedení VN
-  elektrické vedení VVN
-  ochranné pásmo elektrické stanice a elektrického vedení
-  STL plynovod včetně ochranného pásma
-  ochranné pásmo silnice III. třídy
-  vodovod včetně ochranného pásma
-  kanalizace včetně ochranného pásma
-  vzdálenost 50 m od okraje lesa
-  les
-  krajinná památková zóna - Libějovicko-Lomecko
-  ochranné pásmo hřbitova
-  nemovitá kulturní památka
-  ostatní komunikace
-  vodní nádrž
-  vodní tok

plochy  
stabilizované

plochy  
změn

SO

smíšená obytná

Bv-12

plochy bydlení venkovské

Zsv-2

zeleň soukromá a vyhrazená

ZE

zemědělské

## územní systém ekologické stability

IBC 498

hranice ÚSES - lokální biocentrum - stav

LBK 685

hranice ÚSES - lokální biokoridor - stav

IP 418

interakční prvek - stav

