


výkres předpokládaných záborů půdního fondu odůvodnění změny č. 2 územního plánu Chelčice

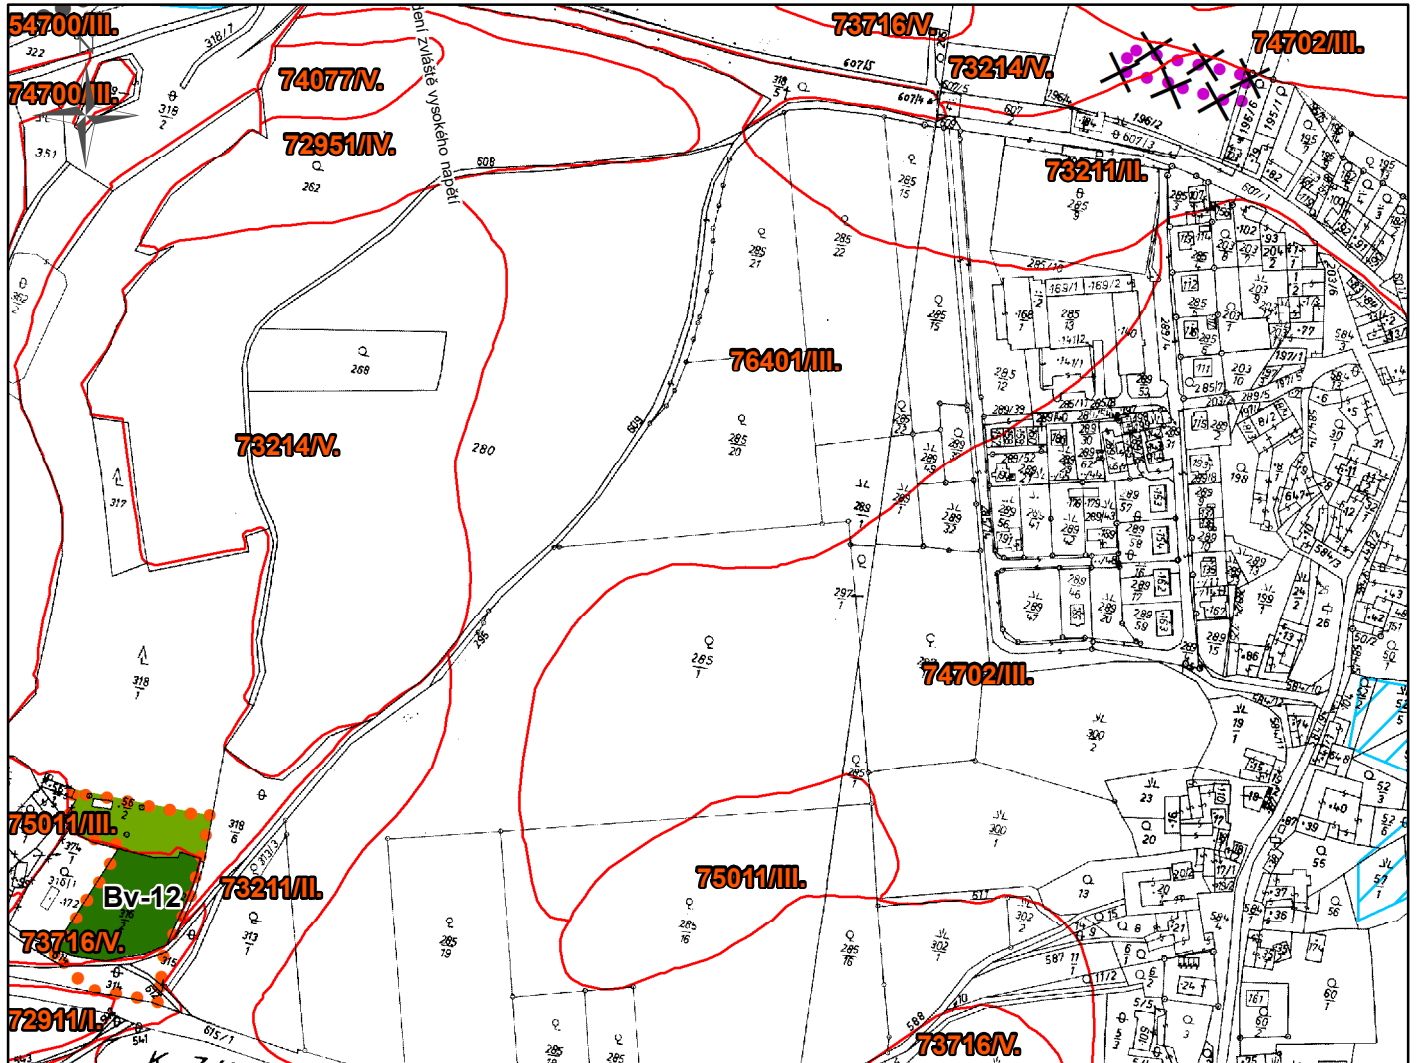


legenda




Bv-12


plochy změn

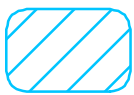

investice do půdy za účelem zlepšení půdní úrodnosti

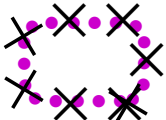

zrušená část zastavitelné plochy

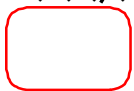

bonitovaná půdně ekologická jednotka

72911 / L


bonitovaná půdně ekologická jednotka / třída ochrany zemědělské půdy



zemědělská půda s třídou ochrany V.



pozemky určené k plnění funkcí lesa

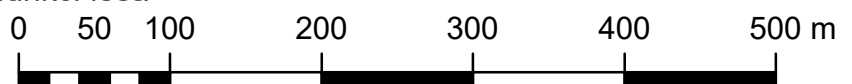

měřítko 1:5 000