



výkres základního členění území změna č. 2 územního plánu Chelčice

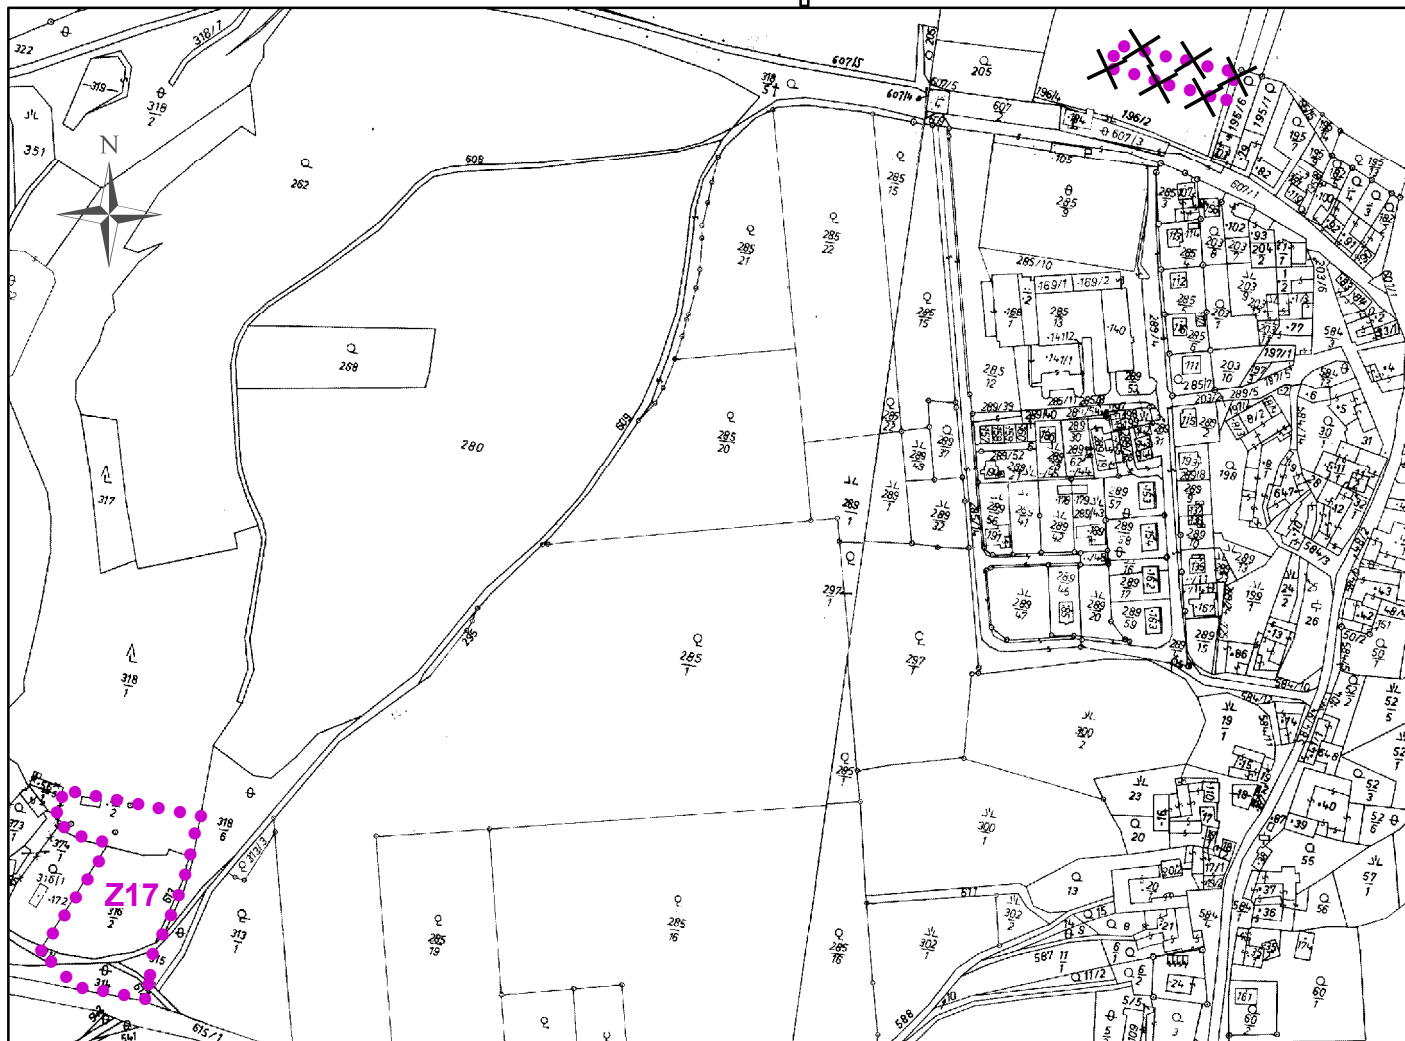

legenda




zastavitelná plocha

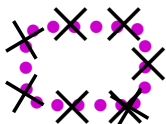

zrušená část zastavitelné plochy

Záznam o účinnosti

vydávající správní orgán: Zastupitelstvo obce Chelčice	datum nabytí účinnosti:
oprávněná úřední osoba pořizovatele jméno a příjmení: Ing. Simona Toupalíková funkce: oprávněná úřední osoba pořizovatele podpis: Za Obecní úřad Chelčice: jméno a příjmení: Jiří Iral funkce: starosta obce Chelčice podpis:	otisk úředního razítka pořizovatele

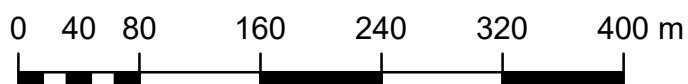

měřítko 1:5 000