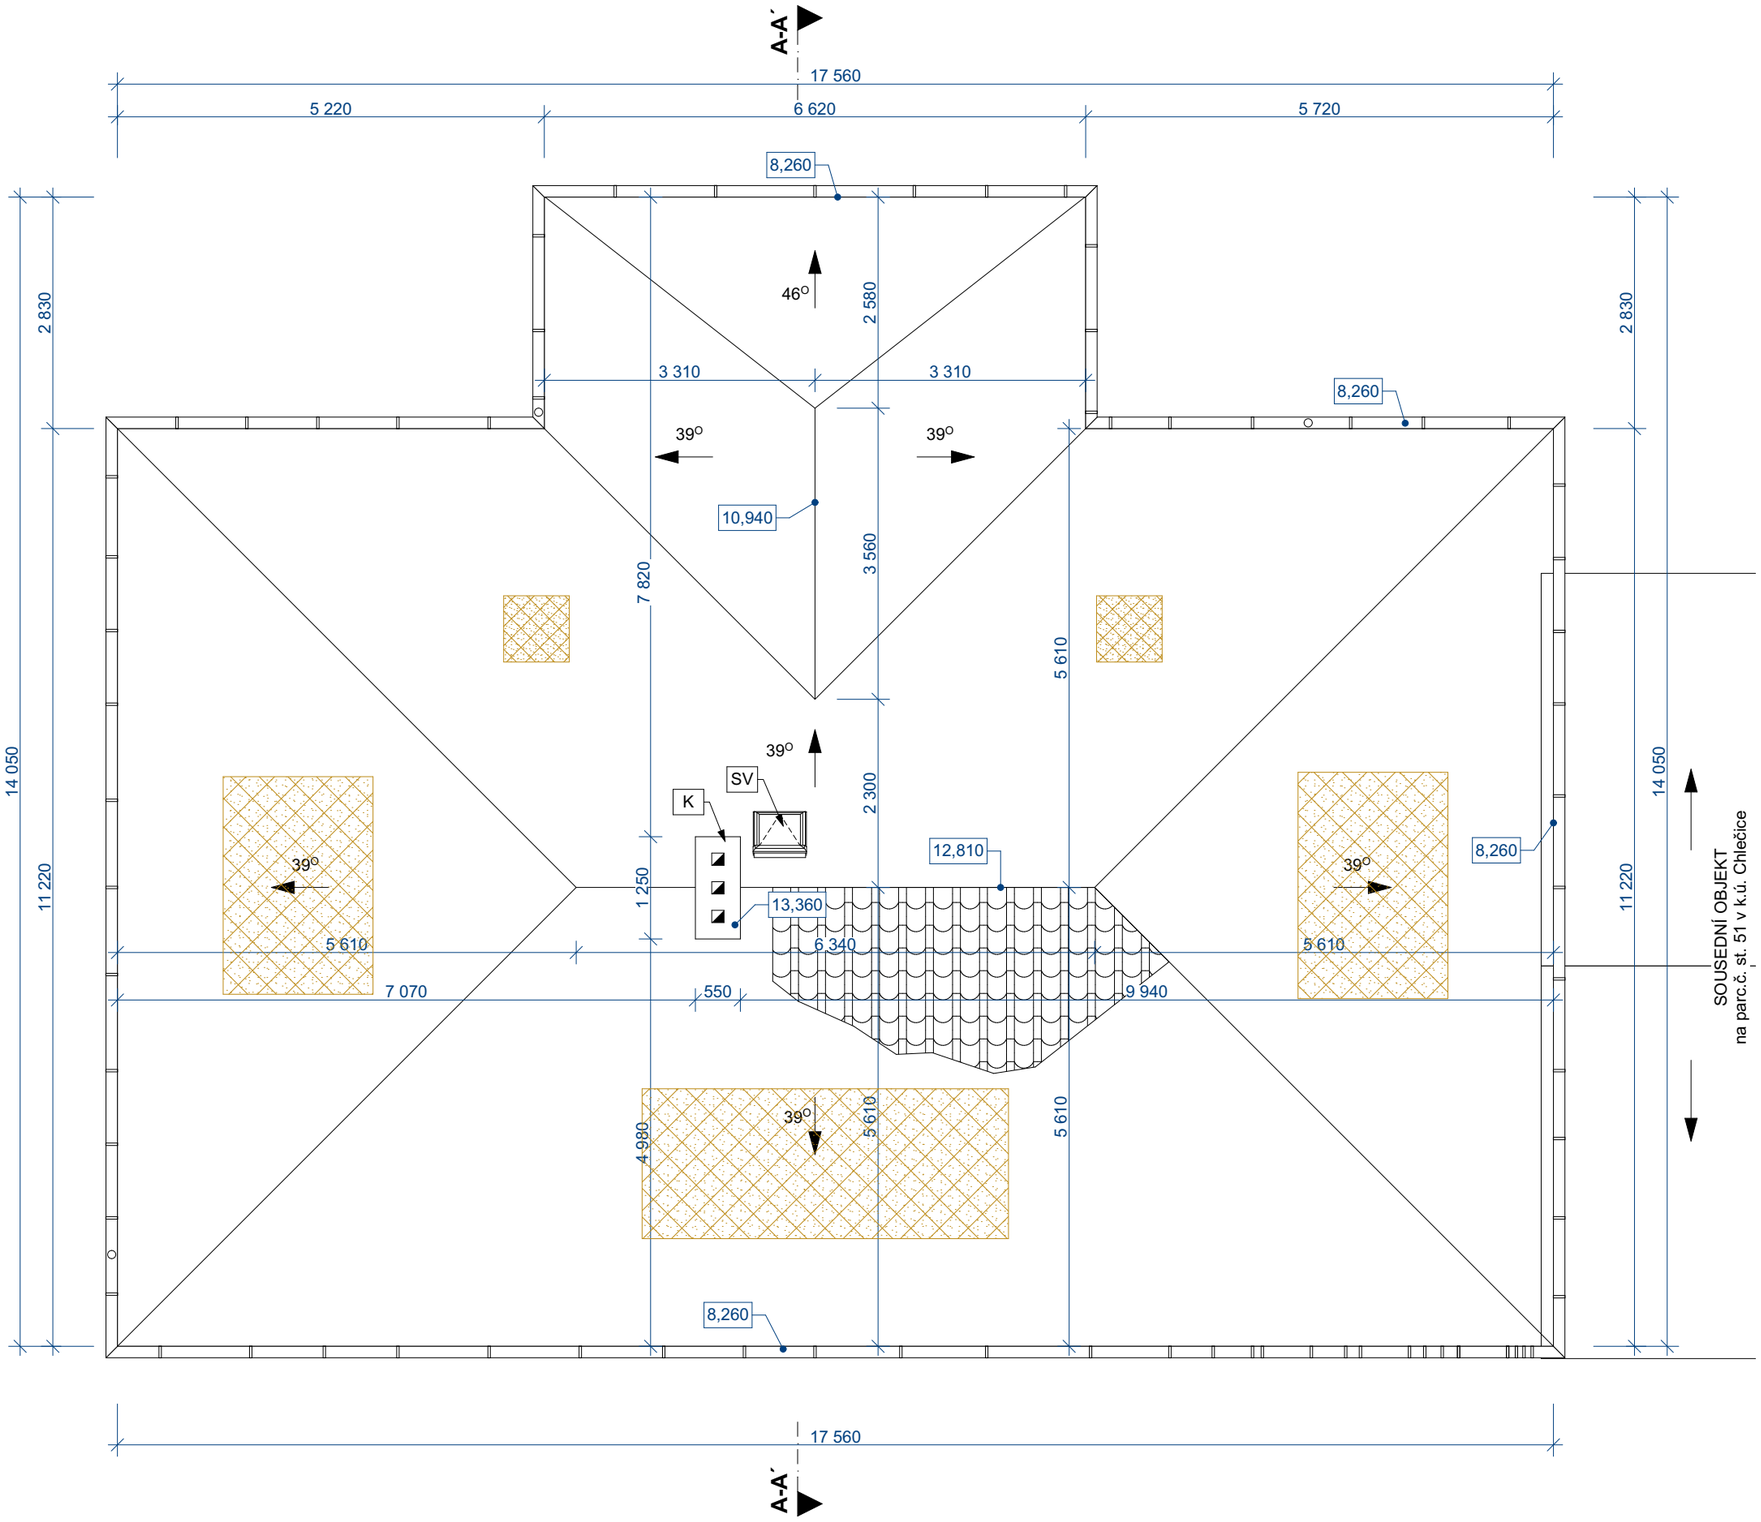

POZNÁMKA

KLEMPŘSKÉ PRVKY - TITAN-ZINEK
STŘECHA - PÁLENÁ SKLÁDANÁ MALOFORMÁTOVÁ TAŠKA

- STÁVAJÍCÍ KONSTRUKCE
- BOURANÉ KONSTRUKCE
- K - KOMÍNOVÉ TĚLESO (NEPOUŽÍVANÉ)
- SV - STÁVAJÍCÍ STŘEŠNÍ VÝLEZ, 600x600mm

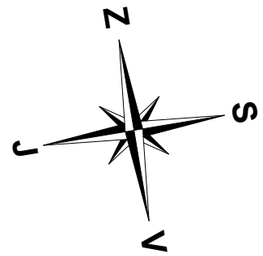

Projektová a inženýrská činnost ve výstavbě

Martin Macháč
Kodádkova 16
389 01 Vodňany
tel: +420 603 262 129
email: email@machac.info
www.machac.info

Ing. et. Ing. Miroslav Kiš
Rechle 293
389 01 Vodňany
tel: +420 776 666 781
email: kis@machac.info
www.machac.info

Název akce :
PŘÍSTAVBA A STAVEBNÍ ÚPRAVY OBJEKTU s č.p. 2, na parc.č.st. 51, parc.č. 35/1 a 36/2 k.ú. Chelčice
651117

Stavebník:
obec Chelčice
Chelčice 123
Vodňany 389 01
IČO: 00251241

Název kresby:
D.1.1 ARCHITEKTONICKO-STAVEBNÍ ŘEŠENÍ

PŮDORYS STŘECHY - STÁVAJÍCÍ STAV

Stupeň projektu:

STAVEBNÍ ŘÍZENÍ

Vytvořil: **Ing. et Ing. Miroslav Kiš**
Datum: **04/2021**

Hlavní projektant:
Martin Macháč
Ing. et Ing. Miroslav Kiš

Odpovědný projektant:
Martin Macháč

Měřítko:
1:75, 1:60

Číslo výkresu: **D.1.1.4**
Paré: