


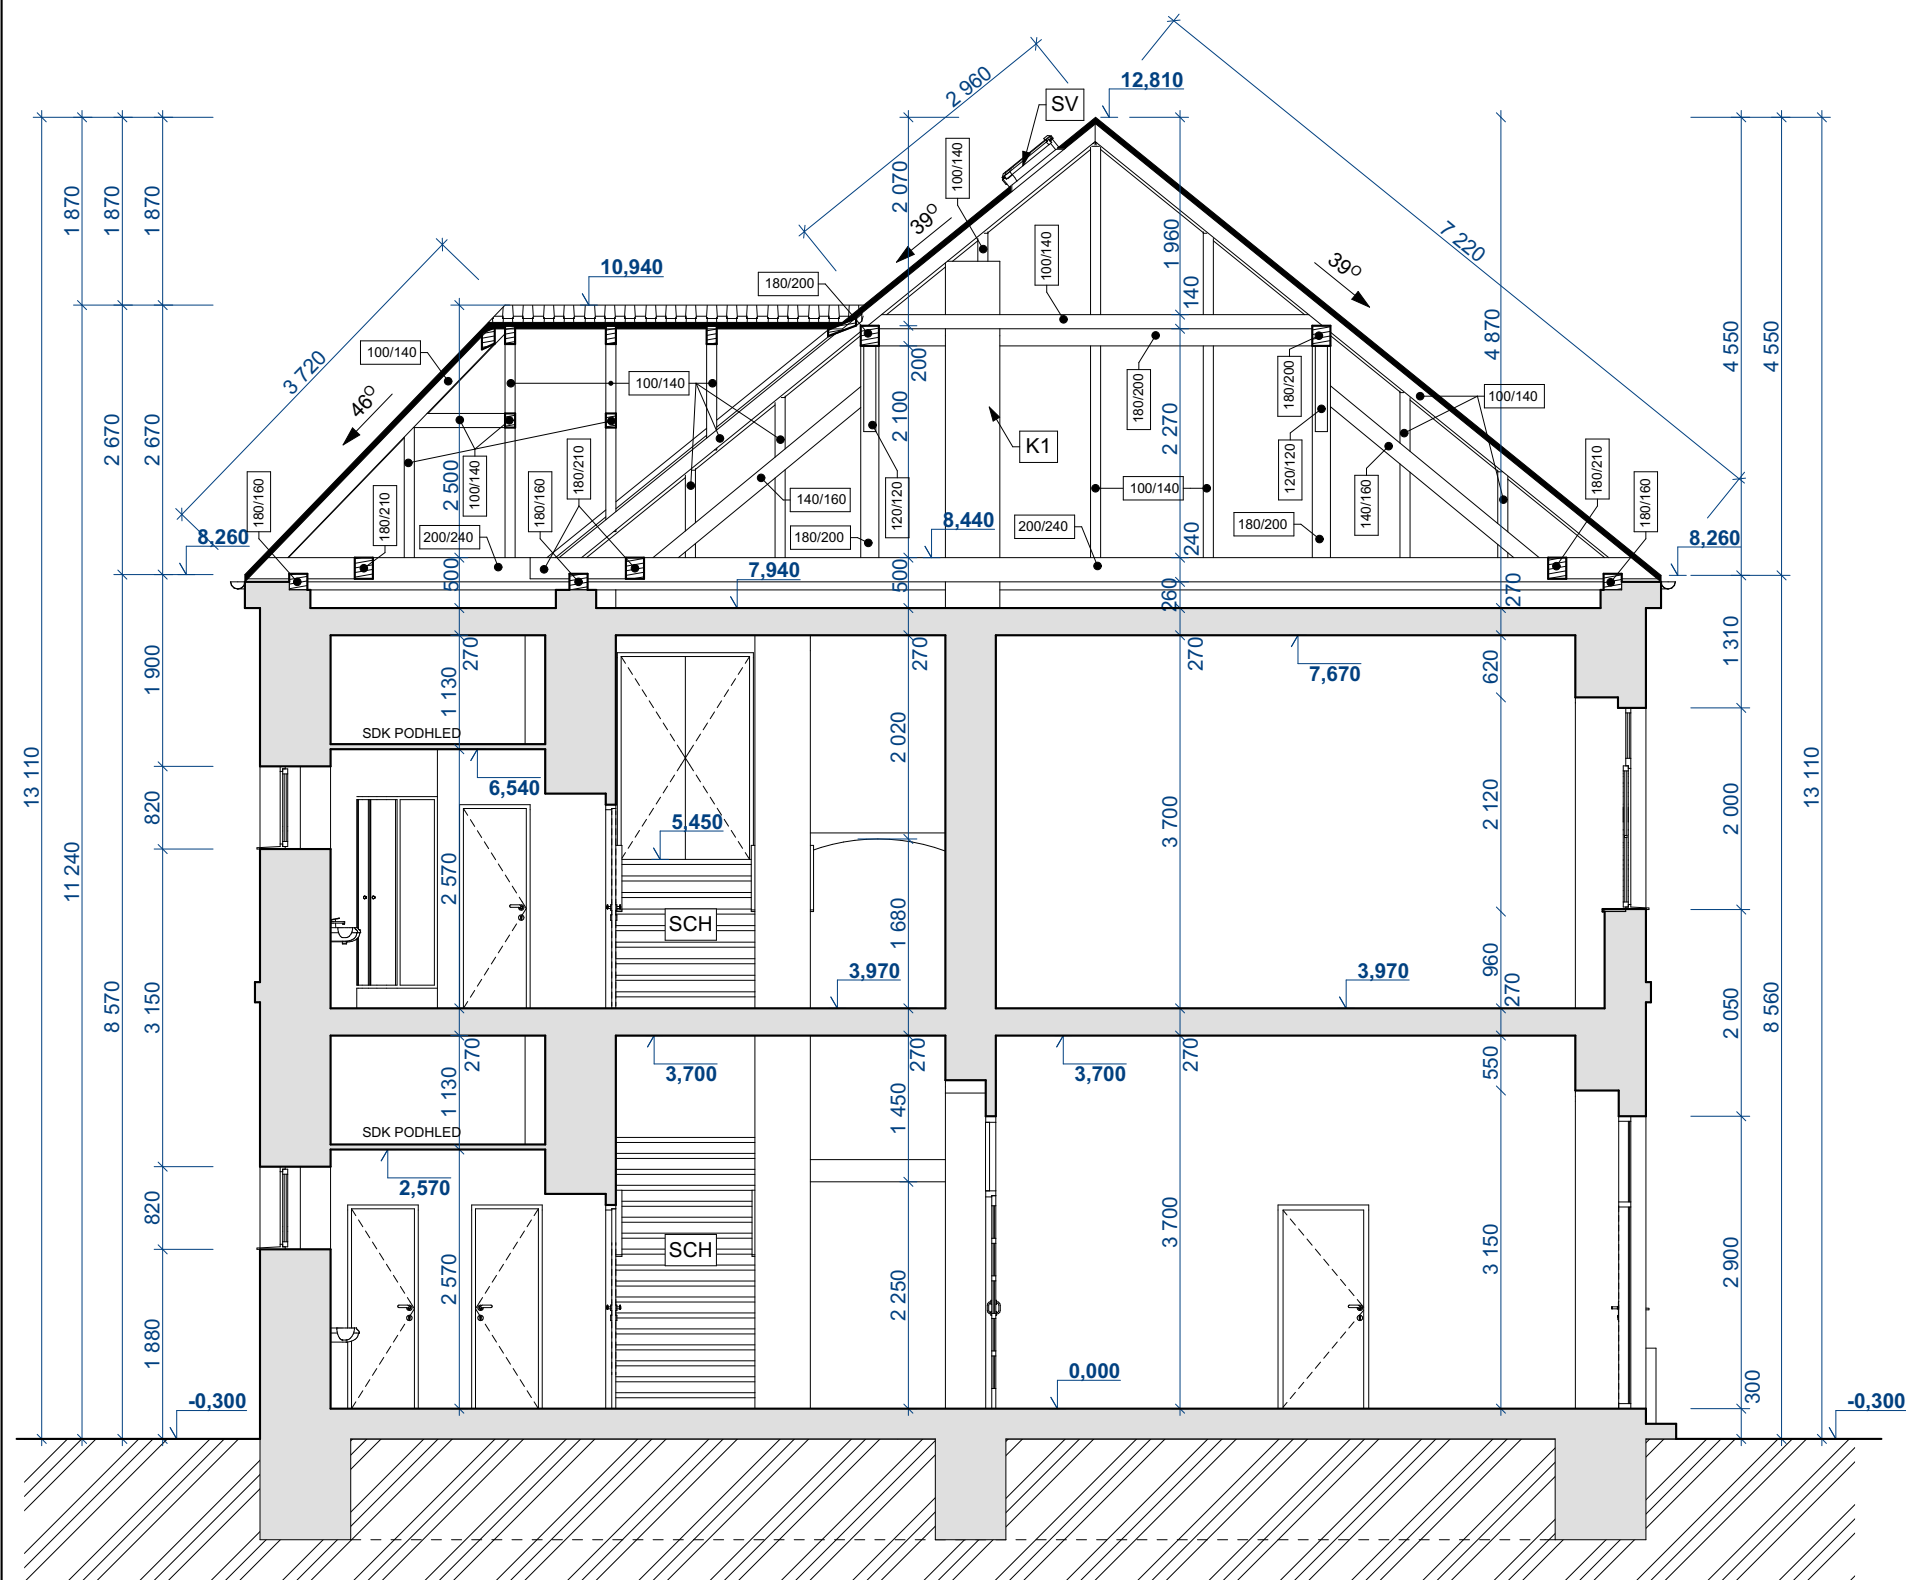

LEGENDA MATERIÁLŮ:

- STÁVAJÍCÍ SVISLÉ KONSTRUKCE - ZDIVO Z CIHEL PLNÝCH PÁLENÝCH
 STÁVAJÍCÍ VODOROVNÉ KONSTRUKCE - DŘEVĚNÝ TRÁMOVÝ STROP
 ROSTLÝ TERÉN
 DŘEVĚNÉ PRVKY

 SV - STÁVAJÍCÍ STŘEŠNÍ VÝLEZ, 600x600mm
 SCH - KAMENÉ SCHODIŠTĚ (ŽULA)
 K1 - KOMÍNOVÉ TĚLESO (NEPOUŽÍVANÉ),
UBOURANÉ PO STŘEŠNÍ KONSTRUKCI

Projektová a inženýrská činnost ve výstavbě

Martin Macháč
Kodádkova 16
389 01 Vodňany
tel: +420 603 262 129
email: email@machac.info
www.machac.info

Ing. et Ing. Miroslav Kiš
Rechle 293
389 01 Vodňany
tel: +420 776 666 781
email: kis@machac.info
www.machac.info

Název akce :
**PŘÍSTAVBA A STAVEBNÍ ÚPRAVY
OBJEKTU s č.p. 2, na parc.č.st. 51,
parc.č. 35/1 a 36/2 k.ú. Chelčice
651117**

Stavebník:
obec Chelčice
Chelčice 123
Vodňany 389 01
IČO: 00251241

Název kresby:
D.1.1 ARCHITEKTONICKO-STAVEBNÍ ŘEŠENÍ

ŘEZ A - A' - STÁVAJÍCÍ STAV

Stupeň projektu:

STAVEBNÍ ŘÍZENÍ

Vytvořil:
Ing. et Ing. Miroslav Kiš

Datum:
04/2021

Hlavní projektant:
Martin Macháč
Ing. et Ing. Miroslav Kiš

Odpovědný projektant:
Martin Macháč

Měřítko:

1:75

Číslo výkresu:

Paré:

D.1.1.5