

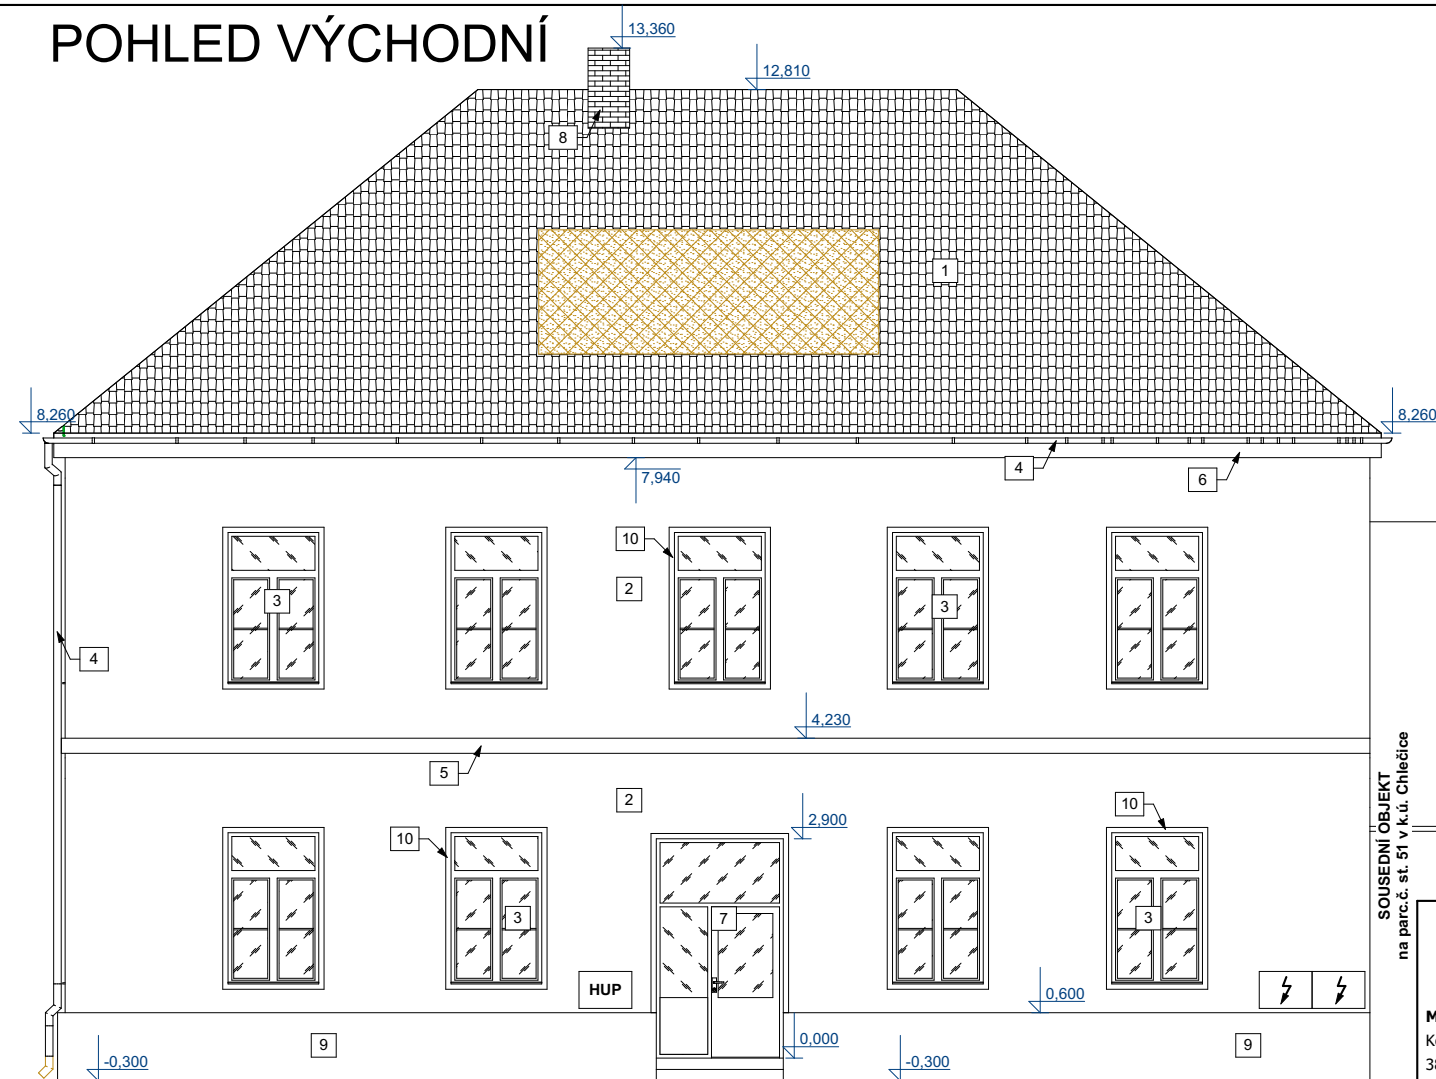
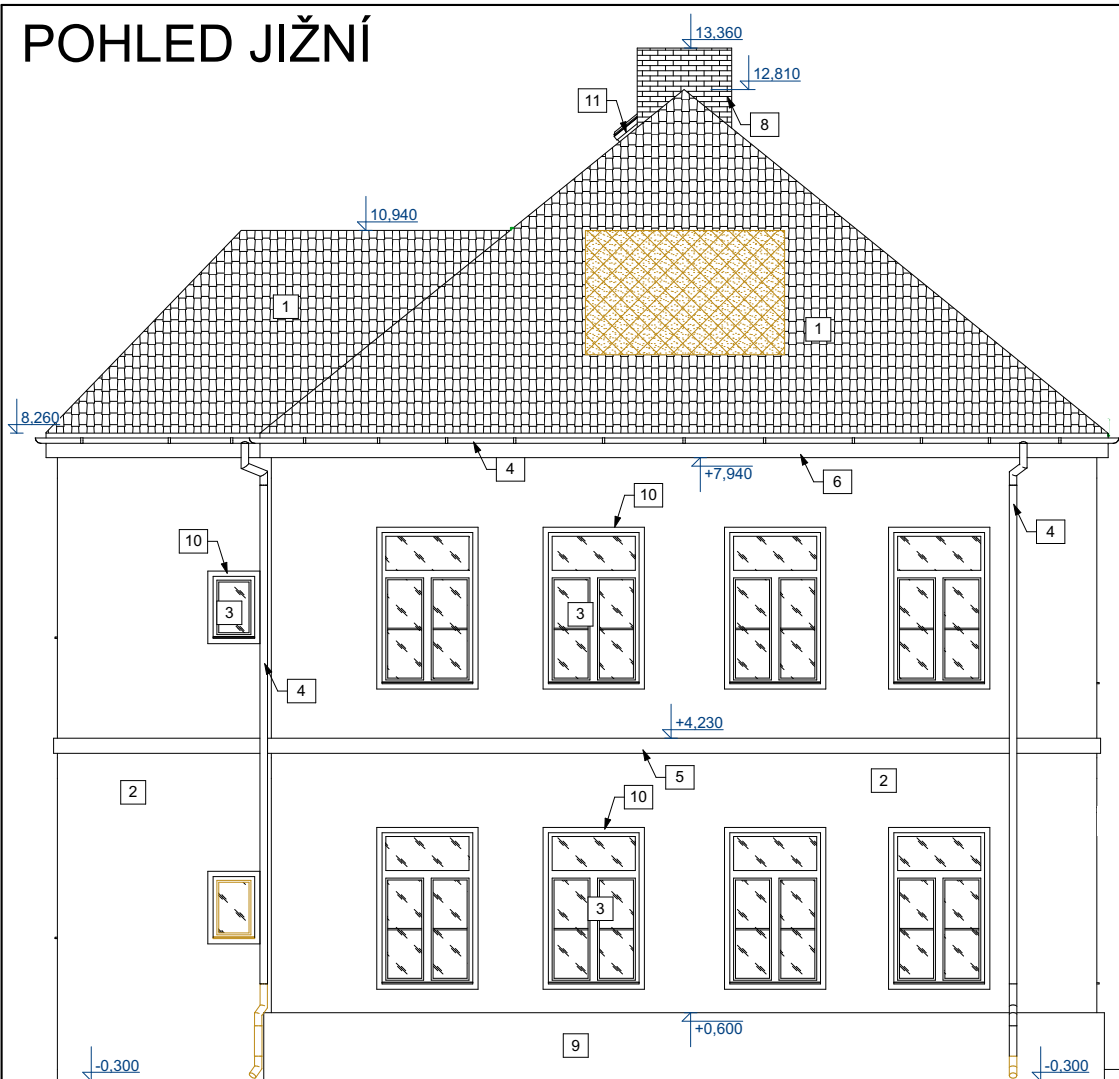


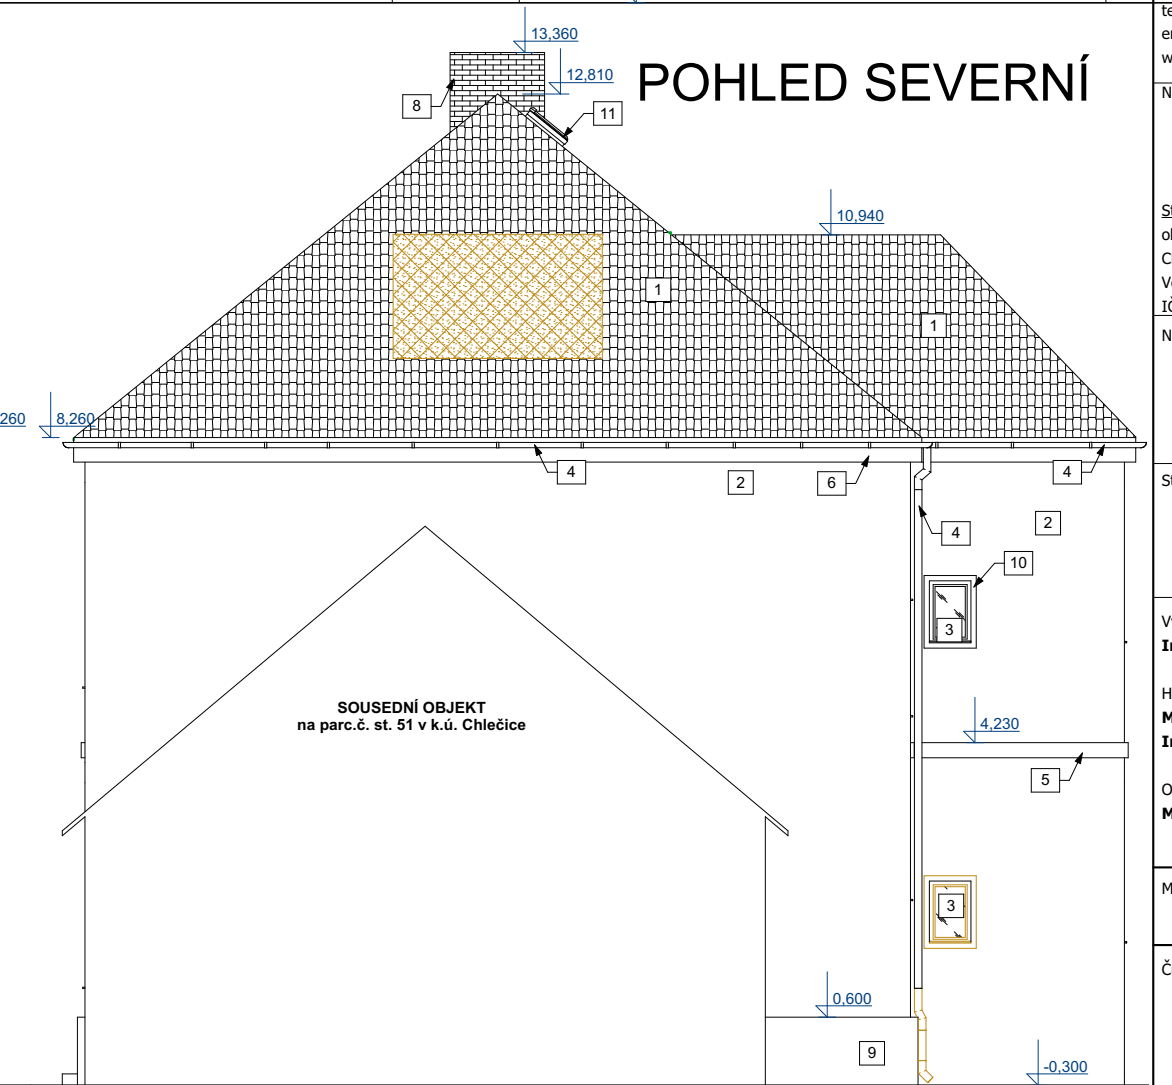

- POZNÁMKA**
- STÁVAJÍCÍ KONSTRUKCE
 - BOURANÉ KONSTRUKCE
- 1 - STÁVAJÍCÍ KERAMICKÁ SKLÁDANÁ STŘEŠNÍ KRYTINA, ODSŤIN CHLOVÉ ČERVENÝ
 - 2 - STÁVAJÍCÍ ŠTUKOVÁ VENKOVNÍ OMÍTKA, BEZ NÁTĚRU NEBO FASÁDNÍ NÁTĚR S BAREVNÝM ŘEŠENÍM ŽLUTÁ
 - 3 - STÁVAJÍCÍ PLASTOVÁ OKNA, IZOLAČNÍ DVOJSKLO, RÁM S IMITACÍ DŘEVA, BARVA TMAVĚ HNĚDÁ
 - 4 - STÁVAJÍCÍ KLEMPÍŘSKÉ KONSTRUKCE, TITAN-ZINEK, BEZ PROVEDENÉHO LAKU NEBO NÁTĚRU
 - 5 - STÁVAJÍCÍ KORDONOVÁ ŘÍMSA, STÁVAJÍCÍ ŠTUKOVÁ VENKOVNÍ OMÍTKA, BEZ NÁTĚRU NEBO FASÁDNÍ NÁTĚR S BAREVNÝM ŘEŠENÍM BÍLO - SEDÁ
 - 6 - STÁVAJÍCÍ HLAVNÍ ŘÍMSA, STÁVAJÍCÍ ŠTUKOVÁ VENKOVNÍ OMÍTKA, BEZ NÁTĚRU FASÁDNÍ NÁTĚR S BAREVNÝM ŘEŠENÍM BÍLO - SEDÁ
 - 7 - STÁVAJÍCÍ PLASTOVÉ ČÁSTECNĚ PROSKLENĚ DVEŘE, IZOLAČNÍ DVOJSKLO, IMITACE DŘEVA, BAREVNÉ ŘEŠENÍ TMAVĚ HNĚDÁ
 - 8 - STÁVAJÍCÍ CIHELNÉ KOMINOVÉ NEPOUŽÍVANÉ TĚLOSO, BEZ POVRCHOVÉ ÚPRAVY
 - 9 - STÁVAJÍCÍ SOKL, ŠTUKOVÁ VENKOVNÍ OMÍTKA, BEZ NÁTĚRU NEBO FASÁDNÍ NÁTĚR S BAREVNÝM ŘEŠENÍM SEDÁ
 - 10 - STÁVAJÍCÍ ŠAMBRÁNA, STÁVAJÍCÍ ŠTUKOVÁ VENKOVNÍ OMÍTKA, BEZ NÁTĚRU NEBO FASÁDNÍ NÁTĚR S BAREVNÝM ŘEŠENÍM BÍLO
 - 11 - STÁVAJÍCÍ STŘEŠNÍ VÝLEZ, 600x600mm
 - 12 - STÁVAJÍCÍ OCELOVÁ MŘÍŽ, PROTİKOROZNÍ NÁTĚR, BAREVNÉ ŘEŠENÍ SEDÁ

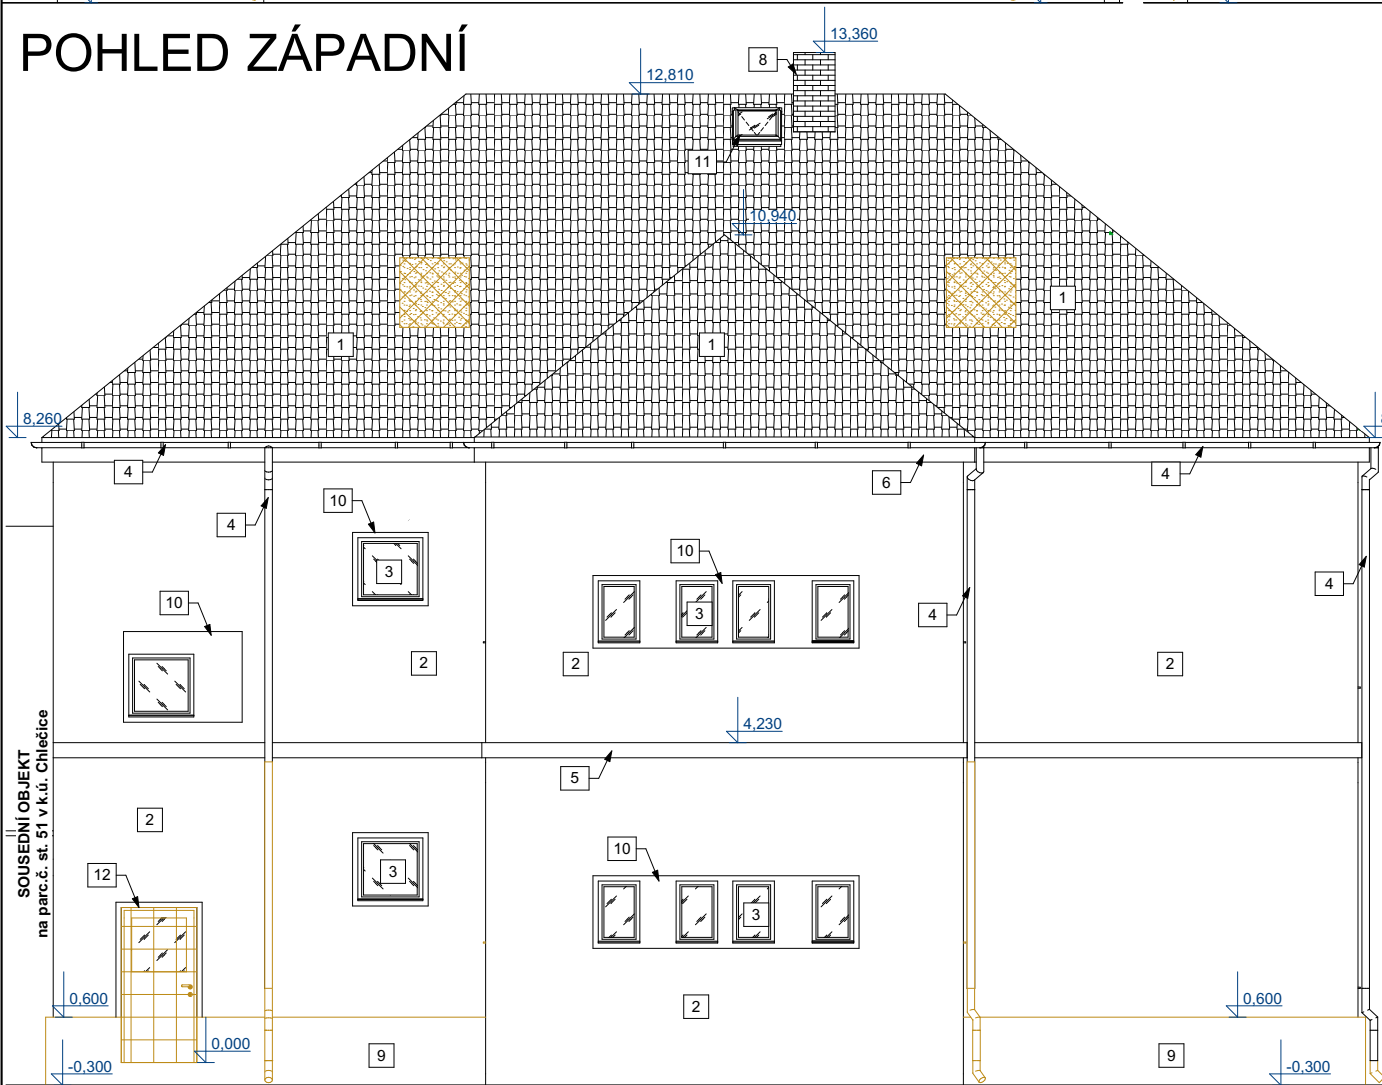

**Projektová a inženýrská
činnost ve výstavbě**

Martin Macháč
Kodádkova 16
389 01 Vodňany
tel: +420 603 262 129
email: email@machac.info
www.machac.info

Ing. et Ing. Miroslav Kiš
Rechle 293
389 01 Vodňany
tel: +420 776 666 781
email: kis@machac.info
www.machac.info

Název akce :
**PŘÍSTAVBA A STAVEBNÍ ÚPRAVY
OBJEKTU s č.p. 2, na parc.č.st. 51,
parc.č. 35/1 a 36/2 k.ú. Chelčice
651117**

Stavebník:
obec Chelčice
Chelčice 123
Vodňany 389 01
IČO: 00251241

Název kresby:
D.1.1 ARCHITEKTONICKO-STAVEBNÍ ŘEŠENÍ

POHLEDY - STÁVAJÍCÍ STAV

Stupeň projektu:

STAVEBNÍ ŘÍZENÍ

Vytvořil:
Ing. et Ing. Miroslav Kiš

Datum:
04/2021

Hlavní projektant:
Martin Macháč
Ing. et Ing. Miroslav Kiš

Odpovědný projektant:
Martin Macháč

Měřítko:
1:100

Číslo výkresu:
D.1.1.6

Paré: