


LEGENDA MATERIÁLŮ:

- STÁVAJÍCÍ KONSTRUKCE
- NOVÉ KONSTRUKCE
- STÁVAJÍCÍ SKLÁDANÁ STŘEŠNÍ KERAMICKÁ KRYTINA
- NAVRŽENÉ SDK STĚNY
- STÁVAJÍCÍ DŘEVĚNÉ PRVKY
- NAVRŽENÉ DŘEVĚNÉ PRVKY
- NAVRŽENÁ TEPELNÁ IZOLACE VIKÝŘE
POLYSTYREN EPS tl. 100 mm
- NAVRŽENÁ TEPELNÁ IZOLACE ŠIKMIN A PODHLEDU
MINERÁLNÍ ČEDIČOVÁ VATA
- NAVRŽENÁ STRUKTUROVANÁ NOPOVÁ ROHOŽ
- NAVRŽENÁ PAROTĚSNÁ A VZDUCHOTĚSNÁ FÓLIE

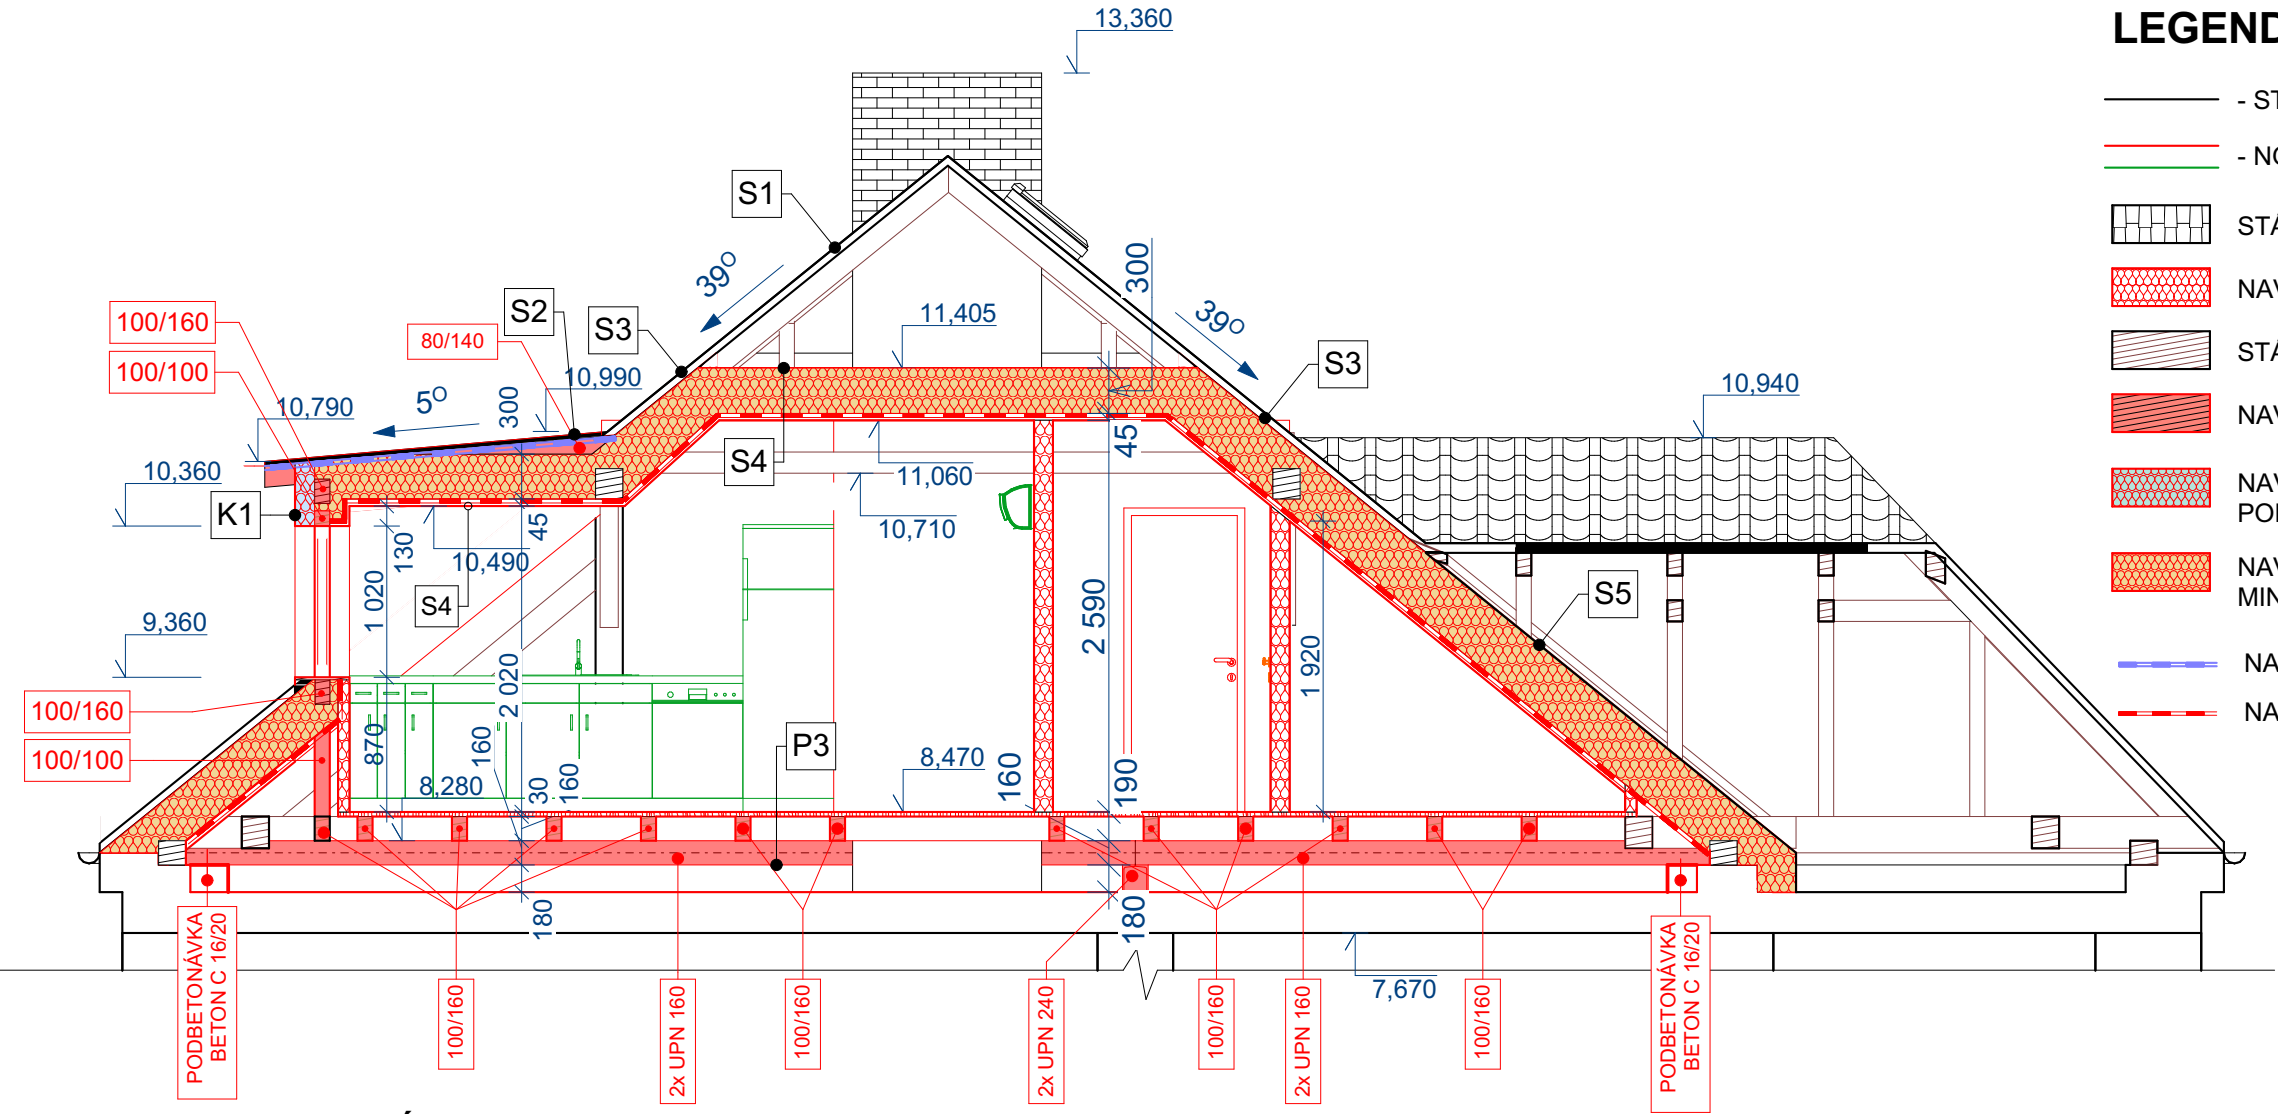

SKLADBY KONSTRUKCÍ:

SKLADBY STĚN:

K1	VIKÝŘ (ČELNÍ A BOČNÍ STĚNY):	
	FASÁDNÍ NÁTĚR	tl. 3mm
	PENETRACE	tl. 5mm
	VNĚJŠÍ ŠTUKOVÁ OMÍTKA	tl. 100mm
	LEPÍCÍ HMOTA + SKLOVLÁKNITÁ TKANINA	tl. 5mm
	FASÁDNÍ POLYSTYREN EPS	tl. 12mm
	LEPÍCÍ HMOTA	tl. 180 mm
	OSB DESKA	
	MINERÁLNÍ ČEDIČOVÁ VATA	
	PAROTĚSNÁ A VZDUCHOTĚSNÁ FÓLIE	tl. 30mm
	NOSNÝ ROŠT Z OCELOVÝCH CD PROFILŮ	tl. 12,5mm
	SÁDROKARTONOVÁ DESKA KNAUF RED	
	PENETRAČNÍ NÁTĚR + 2xMALBA	

SKLADBY PODLAHOVÝCH KONSTRUKCÍ:

P3	PODLAHA VE 3.NP :	
	VINYL + PODLOŽKA	tl. 10mm
	2x OSB DESKA tl. 15 mm	tl. 30mm
	PODLAHOVÝ ROŠT 100/160	tl. 160mm
	VZDUCHOVÁ MEZERA	tl. 340mm
	STÁVAJÍCÍ STROPNÍ KONSTRUKCE	tl. 270mm
P4	PODLAHA VE 3.NP (KOUPELNA):	
	KERAMICKÁ DLAŽBA + FLEXIBILNÍ LEPIDLO	tl. 10mm
	HYDROIZOLAČNÍ NÁTĚR	
	VODOVZDORNÁ PŘEKLIŽKA	tl. 15mm
	OSB DESKA	tl. 15mm
	PODLAHOVÝ ROŠT 100/160	tl. 160mm
	VZDUCHOVÁ MEZERA	tl. 340mm
	STÁVAJÍCÍ STROPNÍ KONSTRUKCE	tl. 270mm

SKLADBY STŘEŠNÍCH KONSTRUKCÍ:

S1	STŘECHA NEZATEPLENÁ:	
	STÁVAJÍCÍ STŘEŠNÍ KERAMICKÁ KRYTINA	tl. 40mm
	STÁVAJÍCÍ STŘEŠNÍ LATĚ	tl. 60mm
	STÁVAJÍCÍ KONTRA LATĚ	tl. 140mm
	STÁVAJÍCÍ DIFUZNÍ FÓLIE POJISTNÁ HYDROIZOLACE	
	STÁVAJÍCÍ DŘEVĚNÁ KROKEV 100/140 mm	
S2	STŘECHA VIKÝŘ:	
	PLECHOVÁ FALCOVANÁ STŘEŠNÍ KRYTINA	tl. 8mm
	STRUKTUROVANÁ ROHOŽ DELTATRELA	tl. 12mm
	OSB DESKA	tl. 140mm
	DŘEVĚNÁ KROKEV 80/140mm	
S3	STŘECHA ZATEPLENÉ ŠIKMINY:	
	STÁVAJÍCÍ STŘEŠNÍ KERAMICKÁ KRYTINA	tl. 40mm
	STÁVAJÍCÍ STŘEŠNÍ LATĚ	tl. 60mm
	STÁVAJÍCÍ KONTRA LATĚ	
	STÁVAJÍCÍ DIFUZNÍ FÓLIE - POJISTNÁ HYDROIZOLACE	
	STÁVAJÍCÍ DŘEVĚNÁ KROKEV	
	(PROSTOR MEZI KROKVEMI VYPLNĚNÝ MINERÁLNÍ ČEDIČOVOU VATOU)	tl. 140mm
	MINERÁLNÍ ČEDIČOVÁ VATA	tl. 160mm
	PAROTĚSNÁ A VZDUCHOTĚSNÁ FÓLIE - PAROZÁBRANA	
	NOSNÝ ROŠT Z OCELOVÝCH CD PROFILŮ	tl. 30mm
	SÁDROKARTONOVÁ DESKA KNAUF RED	
	(na wc DESKA KNAUF RED GREEN)	tl. 12,5mm
	PENETRAČNÍ NÁTĚR + 2xMALBA	

S4	PODHLED:	
	MINERÁLNÍ ČEDIČOVÁ VATA	tl. 300mm
	PAROTĚSNÁ A VZDUCHOTĚSNÁ FÓLIE	
	NOSNÝ ROŠT Z OCELOVÝCH CD PROFILŮ	tl. 30mm
	SÁDROKARTONOVÁ DESKA KNAUF RED	
	(na wc DESKA KNAUF RED GREEN)	tl. 12,5
	PENETRAČNÍ NÁTĚR + 2xMALBA	
S5	STŘECHA ZATEPLENÉ ŠIKMINY:	
	STÁVAJÍCÍ DŘEVĚNÁ KROKEV	
	(PROSTOR MEZI KROKVEMI VYPLNĚNÝ MINERÁLNÍ ČEDIČOVOU VATOU)	tl. 140mm
	MINERÁLNÍ ČEDIČOVÁ VATA	tl. 160mm
	PAROTĚSNÁ A VZDUCHOTĚSNÁ FÓLIE	
	NOSNÝ ROŠT Z OCELOVÝCH CD PROFILŮ	tl. 30mm
	SÁDROKARTONOVÁ DESKA KNAUF RED	
	(na wc DESKA KNAUF RED GREEN)	tl. 12,5mm
	PENETRAČNÍ NÁTĚR + 2xMALBA	

Projektová a inženýrská
činnost ve výstavbě

Martin Macháč

Kodádkova 16

389 01 Vodňany

tel: +420 603 262 129

email: email@machac.info

www.machac.info

Ing. et. Ing. Miroslav Kiš

Rechle 293

389 01 Vodňany

tel: +420 776 666 781

email: kis@machac.info

www.machac.info

Název akce :

**PŘÍSTAVBA A STAVEBNÍ ÚPRAVY
OBJEKTU s č.p. 2, na parc.č.st. 51,
parc.č. 35/1 a 36/2 k.ú. Chelčice
651117**

Stavebník:

obec Chelčice

Chelčice 123

Vodňany 389 01

IČO: 00251241

Název kresby:

D.1.1 ARCHITEKTONICKO-STAVEBNÍ ŘEŠENÍ

ŘEZ A - A' - NOVÝ STAV

Stupeň projektu:

STAVEBNÍ ŘÍZENÍ

Vytvořil:

Ing. et Ing. Miroslav Kiš

Datum:

04/2021

Hlavní projektant:

Martin Macháč

Ing. et Ing. Miroslav Kiš

Odpovědný projektant:

Martin Macháč

Měřítko:

1:50

Číslo výkresu:

Paré:

D.1.1.10