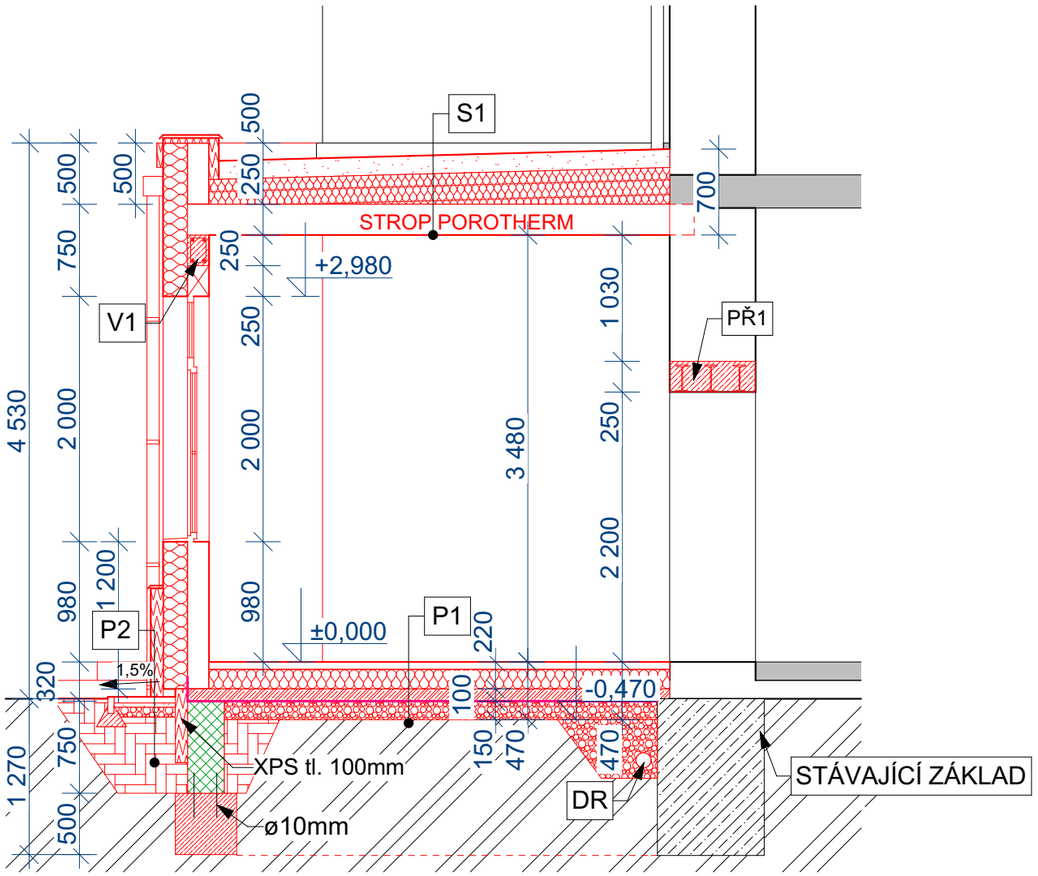

LEGENDA MATERIÁLU:

- STÁVAJÍCÍ KONSTRUKCE
- NOVÉ KONSTRUKCE
- VÁPENOPÍSKOVÉ TVÁRNICE tl.175mm, R_W= 46 [dB], NA LEPIDLO, ZALOŽENÍ ZDIVA NA MALTU VÁPENOCEMENTOVOU+ EPS tl. 200mm
- BETON PROSTÝ C 16/20
- ZHUTNĚNÁ NASYPANÁ ZEMINA, Edef2 > 45 Mpa
- ŠTĚRKOVÝ PODSYP, FRAKCE 16/32mm
- PŮVODNÍ ZEMINA
- IZOLACE PROTI RADONU A VLHKOSTI, MODIFIKOVANÝ ASFALTOVÝ PÁS tl. 4mm

POZNÁMKA:

- TATO DOKUMENTACE JE ZPRACOVÁNA POUZE PRO ZÍSKÁNÍ STAVEBNÍHO POVOLENÍ
- PŘI PROVÁDĚNÍ STAVBY DODRŽOVAT TECHNOLOGICKÉ PŘEDPISY JEDNOTLIVÝCH STAVEBNÍCH SYSTÉMŮ!

V1 - pozední věnec 175/250mm, beton C 20/25, (s.h. +2,980m) vyztužen jednotným armovacím pásem 125x200mm (2x R10 při horním okraji věnce, 2x R10 při spodním okraji věnce + třmínky dvoustřižné uzavřené E6 po 300mm, krytí výztuže min. 25mm)

DR - ODVĚTRÁNÍ ZÁKLADŮ, SYSTÉM DRENÁŽNÍHO POTRUBÍ S GEOTEXTÍLIÍ

PŘ1 - OCELOVÝ PŘEKLAD, PROFILOVÁ OCEL I 220, 31,1kg/m. S PROVAŘENÍM, 3ks, ZALITO BETONEM C 20/25

PT = UT - PŮVODNÍ TERÉN = UPRAVENÝ TERÉN

SKLADBY PODLAH:

P1 PODLAHA V 1.NP - VINYL:

VINYL	tl. 10mm
BETONOVÁ MAZANINA C 20/25	tl. 50mm
PE FÓLIE	
TEPELNÁ IZOLACE EPS	tl. 160mm
HYDROIZOLACE - ASFALTOVÝ MODIFIKOVANÝ PÁS	tl. 4mm
PENETRACE - ASFALTOVÁ EMULZE	
PODKLADNÍ DESKA C20/25 S KARI SÍTÍ Ø 8mm S OKY 150/150mm	tl. 100mm
ZHUTNĚNÝ ŠTĚRKOVÝ PODSYP, FRAKCE 16/32mm	tl. 150mm
ROSTLÁ ZHUTNĚNÁ ZEMINA, min. $Edef_2$= 45MPa	

P2 ZPEVNĚNÉ PLOCHY - OKAPOVÝ CHODNÍČEK:

BETONOVÁ DLAŽBA 50x50x5	tl. 50mm
KLADECÍ VRSTVA FRAKCE 4-8mm	tl. 30mm
DRCENÉ KAMENIVO FRAKCE 8-16mm	tl. 80mm
ROSTLÁ ZHUTNĚNÁ ZEMINA, min. $Edef_2$= 45MPa	

S1 ZATEPLENÁ OZELENĚNÁ PLOCHÁ STŘECHA:

ZEMNÍ SUBSTRÁT	tl. 150mm
SEPARAČNÍ A FILTRAČNÍ GEOTEXTÍLIE 200g/m^2	
DRENÁŽNÍ VRSTVA - NOPOVÁ FÓLIE, VÝŠKA NOPŮ 2mm, tl. STĚN 1mm	tl. 2mm
OCHRANNÁ GEOTEXTÍLIE 200g/m^2	
HYDROIZOLACE, SVAŘOVANÁ PVC FÓLIE, (odolná prorůstání kořenů)	tl. 2mm
TEPELNÁ IZOLACE XPS, SPÁDOVÉ KLÍNY	tl. 300 - 202mm
PAROZÁBRANA, SBS MODIFIKOVANÝ ASF. PÁS, PLNOPLOŠNĚNATAVENÝ S KOMBINOVANOU VLOŽKOU	tl. 3mm
STROPNÍ KONSTRUKCE POROTHERM	tl.250mm
VNITŘNÍ VÁPENOCEMENTOVÁ OMÍTKA	tl. 15mm
PENETRACE + 2xMALBA	

Projektová a inženýrská činnost ve výstavbě

Martin Macháč
Kodádkova 16
389 01 Vodňany
tel: +420 603 262 129
email: email@machac.info
www.machac.info

Ing. et. Ing. Miroslav Kiš
Rechle 293
389 01 Vodňany
tel: +420 776 666 781
email: kis@machac.info
www.machac.info

Název akce :
PŘÍSTAVBA A STAVEBNÍ ÚPRAVY OBJEKTU s č.p. 2, na parc.č.st. 51, parc.č. 35/1 a 36/2 k.ú. Chelčice
651117

Stavebník:
obec Chelčice
Chelčice 123
Vodňany 389 01
IČO: 00251241

Název kresby:
D.1.1 ARCHITEKTONICKO-STAVEBNÍ ŘEŠENÍ

ŘEZ B - B´ - NOVÝ STAV

Stupeň projektu:

STAVEBNÍ ŘÍZENÍ

Vytvořil: **Ing. et Ing. Miroslav Kiš**
Datum: **04/2021**

Hlavní projektant:
Martin Macháč
Ing. et Ing. Miroslav Kiš

Odpovědný projektant:
Martin Macháč

Měřítko:
1:50

Číslo výkresu: **D.1.1.11**
Paré: