
POHLED ZÁPADNÍ

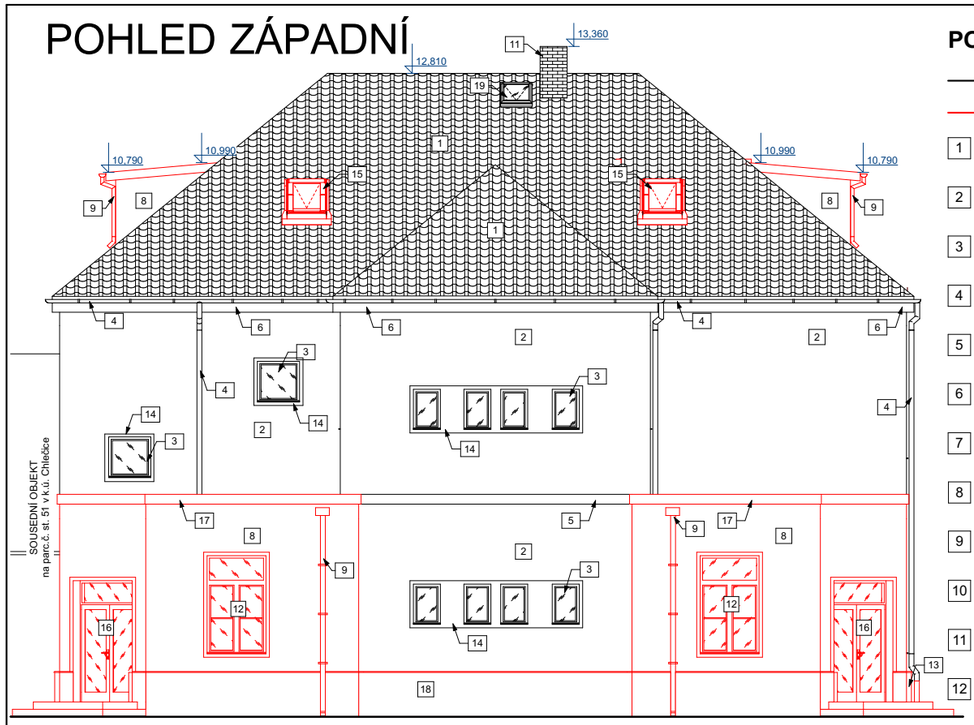

POZNÁMKA

STÁVAJÍCÍ KONSTRUKCE

NOVÉ KONSTRUKCE

1 - STÁVAJÍCÍ KERAMICKÁ SKLÁDANÁ STŘEŠNÍ KRYTINA , ODSTÍN CIHLOVĚ ČERVENÝ

2 - STÁVAJÍCÍ ŠTUKOVÁ VENKOVNÍ OMÍTKA, NOVÝ FASÁDNÍ NÁTĚR S BAREVNÝM ŘEŠENÍM ŽLUTÁ

3 - STÁVAJÍCÍ PLASTOVÁ OKNA, IZOLAČNÍ DVOJSKLO, RÁM S IMITACÍ DŘEVA, BARVA TMAVĚ HNĚDÁ

4 - STÁVAJÍCÍ KLEMPÍŘSKÉ KONSTRUKCE, TITAN-ZINEK BEZ PROVEDENÉHO LAKU NEBO NÁTĚRU

5 - STÁVAJÍCÍ KORDONOVÁ ŘÍMSA, STÁVAJÍCÍ ŠTUKOVÁ VENKOVNÍ OMÍTKA, NOVÝ FASÁDNÍ NÁTĚR S BAREVNÝM ŘEŠENÍM BÍLÁ

6 - STÁVAJÍCÍ HLAVNÍ ŘÍMSA, STÁVAJÍCÍ ŠTUKOVÁ VENKOVNÍ OMÍTKA, NOVÝ FASÁDNÍ NÁTĚR S BAREVNÝM ŘEŠENÍM BÍLÁ

7 - STÁVAJÍCÍ PLASTOVÉ ČÁSTEČNĚ PROSKLENÉ DVEŘE, IZOLAČNÍ DVOJSKLO, IMITACE DŘEVA, BAREVNÉ ŘEŠENÍ TMAVĚ HNĚDÁ

8 - NOVÁ ŠTUKOVÁ VENKOVNÍ OMÍTKA, FASÁDNÍ NÁTĚR S BAREVNÝM ŘEŠENÍM ŽLUTÁ

9 - NOVÉ KLEMPÍŘSKÉ KONSTRUKCE, TITAN-ZINEK BEZ PROVEDENÉHO LAKU NEBO NÁTĚRU

10 - NOVÁ PLECHOVÁ FALCOVANÁ STŘEŠNÍ KRYTINA , (ocel s měkým jádrem), HRUBÝ MAT, ODSTÍN TMAVĚ ŠEDÝ

11 - STÁVAJÍCÍ CIHELNÉ KOMÍNOVÉ NEPOUŽÍVANÉ TĚLESO, BEZ POVRCHOVÉ ÚPRAVY

12 - NOVÁ PLASTOVÁ OKNA, IZOLAČNÍ DVOJSKLO, RÁM S IMITACÍ DŘEVA, BARVA TMAVĚ HNĚDÁ, MALOVANÁ ŠAMBRÁNA S BAREVNÝM ŘEŠENÍM BÍLÁ

13 - STÁVAJÍCÍ SOKL, STÁVAJÍCÍ ŠTUKOVÁ VENKOVNÍ OMÍTKA, NOVÝ FASÁDNÍ NÁTĚR S BAREVNÝM ŘEŠENÍM TMAVĚ ŠEDÁ, NOVÉ OPLECHOVÁNÍ SOKLU TITAN - ZINEK BEZ PROVEDENÉHO LAKU NEBO NÁTĚRU

14 - STÁVAJÍCÍ ŠAMBRÁNA, STÁVAJÍCÍ ŠTUKOVÁ VENKOVNÍ OMÍTKA, NOVÝ FASÁDNÍ NÁTĚR S BAREVNÝM ŘEŠENÍM BÍLÁ

15 - NOVÉ STŘEŠNÍ PLASTOVÉ OKNO 740/980mm, IZOLAČNÍ TROJSKLO


16 - NOVÉ PLASTOVÉ ČÁSTEČNĚ PROSKLENÉ DVEŘE, IZOLAČNÍ TROJSKLO, IMITACE DŘEVA, BAREVNÉ ŘEŠENÍ TMAVĚ HNĚDÁ, MALOVANÁ ŠAMBRÁNA S BAREVNÝM ŘEŠENÍM BÍLÁ

17 - NOVÁ ŘÍMSA, ŠTUKOVÁ VENKOVNÍ OMÍTKA, FASÁDNÍ NÁTĚR S BAREVNÝM ŘEŠENÍM BÍLÁ


18 - NOVÝ SOKL Z XPS, ŠTUKOVÁ VENKOVNÍ OMÍTKA, FASÁDNÍ NÁTĚR S BAREVNÝM ŘEŠENÍM TMAVĚ ŠEDÁ, OPLECHOVÁNÍ SOKLU TITAN - ZINEK BEZ PROVEDENÉHO LAKU NEBO NÁTĚRU

19 - STÁVAJÍCÍ STŘEŠNÍ VÝLEZ, 600x600mm


POHLED VÝCHODNÍ

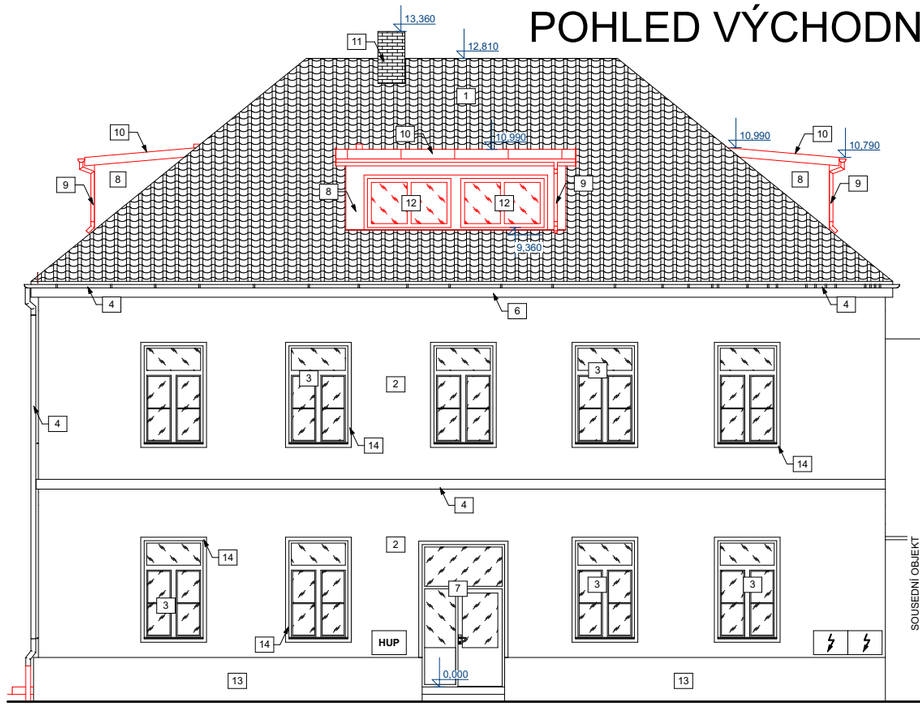

POHLED JIŽNÍ

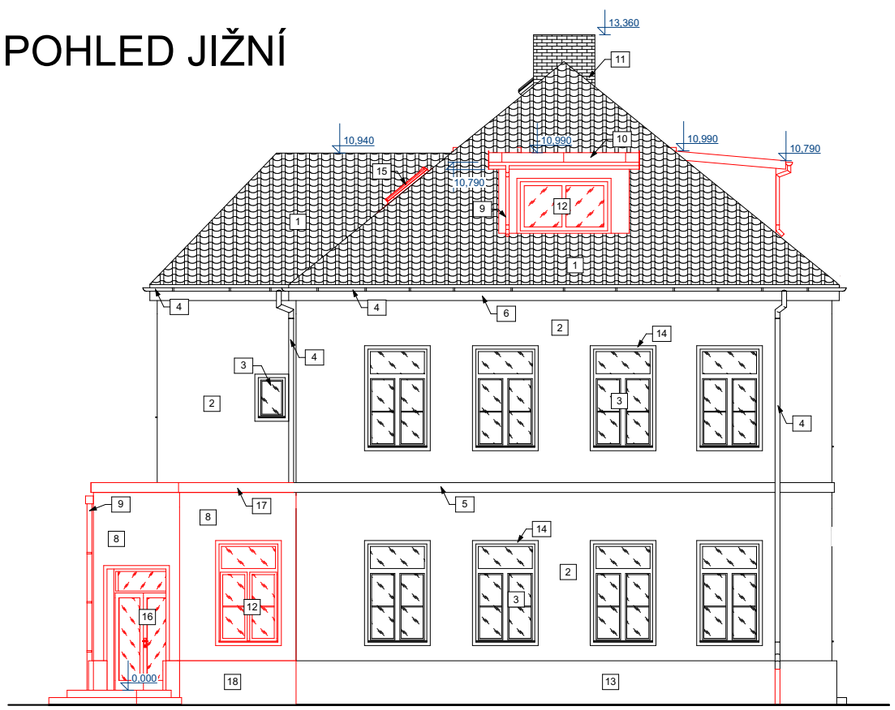

POHLED SEVERNÍ

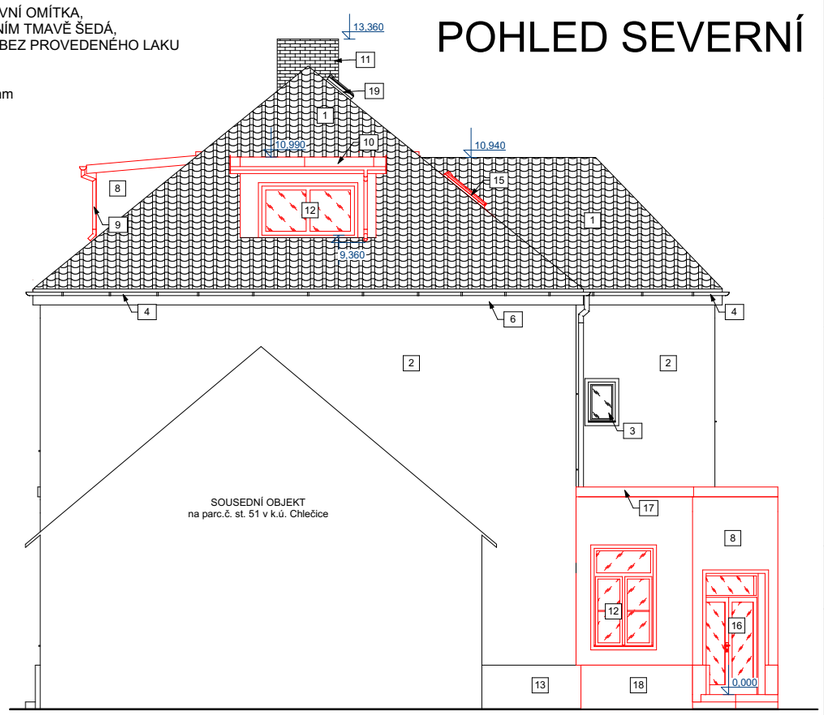

Projektová a inženýrská činnost ve výstavbě

Martin Macháč
Kodádkova 16
389 01 Vodňany
tel: +420 603 262 129
email: email@machac.info
www.machac.info

Ing. et Ing. Miroslav Kiš
Rechle 293
389 01 Vodňany
tel: +420 776 666 781
email: kis@machac.info
www.machac.info

Název akce :

PŘÍSTAVBA A STAVEBNÍ ÚPRAVY OBJEKTU s č.p. 2, na parc.č.st. 51, parc.č. 35/1 a 36/2 k.ú. Chelčice

651117

Stavebník:
obec Chelčice
Chelčice 123
Vodňany 389 01
IČO: 00251241

Název kresby:
D.1.1 ARCHITEKTONICKO-STAVEBNÍ ŘEŠENÍ

POHLEDY - NOVÝ STAV

Stupeň projektu:

STAVEBNÍ ŘÍZENÍ

Vytvořil:
Ing. et Ing. Miroslav Kiš

Datum:
04/2021

Hlavní projektant:
Martin Macháč
Ing. et Ing. Miroslav Kiš

Odpovědný projektant:
Martin Macháč

Měřítko:
1:125

Číslo výkresu:

D.1.1.12

Paré: