


POHLED ZÁPADNÍ

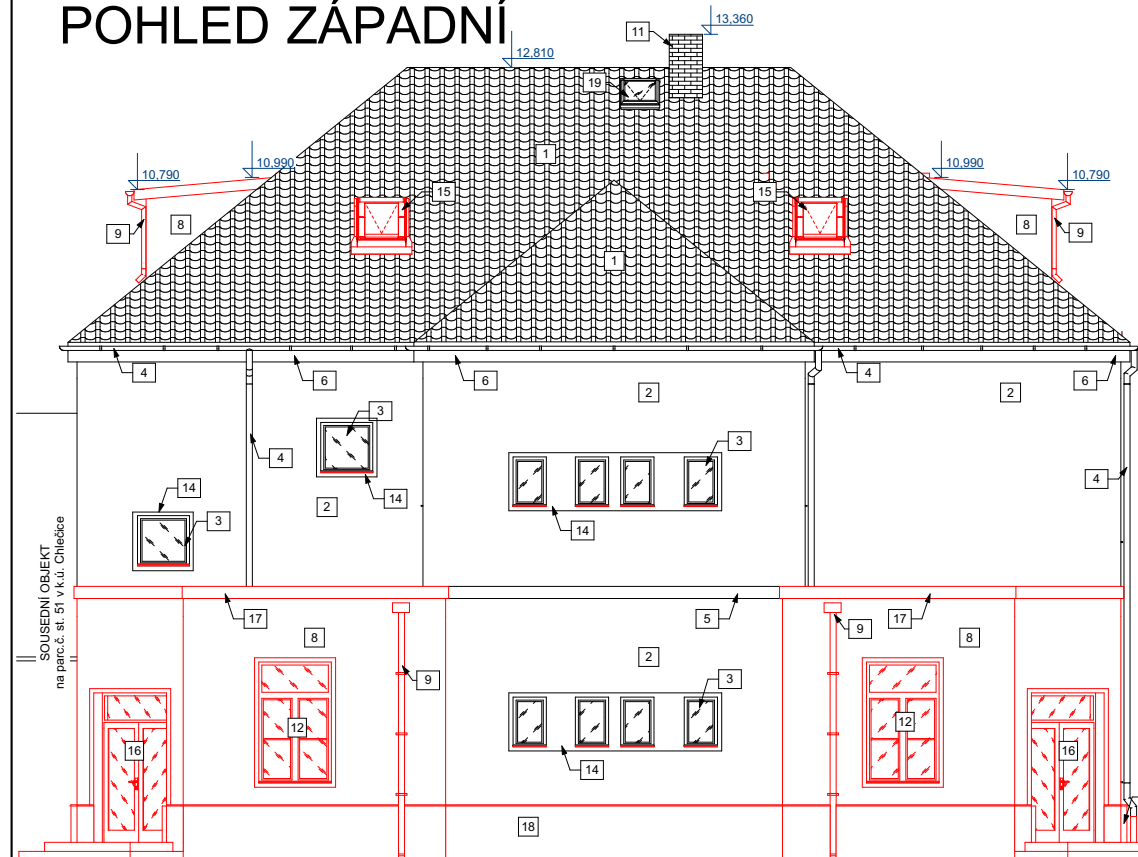

POZNÁMKA:

- VEŠKERÉ VNĚJŠÍ OKENNÍ A DVEŘNÍ VÝPLNĚ V 1.NP BUDOU VYBAVENY BEZPEČNOSTNÍ A OCHRANOU BEZBARVOU FÓLIÍ S MIN. TL. 0,3mm
- VEŠKERÉ VNĚJŠÍ DVEŘE BUDOU MÍT PANIKOVÉ KOVÁNÍ


LEGENDA:

— STÁVAJÍCÍ KONSTRUKCE


— NOVÉ KONSTRUKCE

- STÁVAJÍCÍ KERAMICKÁ SKLÁDANÁ STŘEŠNÍ KRYTINA, ODSŤÍN CIHLOVÉ ČERVENY
- STÁVAJÍCÍ ŠTUKOVÁ VENKOVNÍ OMÍTKA, NOVÝ FASÁDNÍ NÁTĚR S BAREVNÝM ŘEŠENÍM ŽLUTÁ
- STÁVAJÍCÍ PLASTOVÁ OKNA, IZOLAČNÍ DVOJSKLO, RÁM S IMITACÍ DŘEVA, BARVA TMAVĚ HNĚDÁ, NOVÉ PROVEDENÝ PARAPET Z TI - ZN
- STÁVAJÍCÍ KLEMPÍŘSKÉ KONSTRUKCE, TITAN-ZINEK BEZ PROVEDENÉHO LAKU NEBO NÁTĚRU
- STÁVAJÍCÍ KORDONOVÁ ŘÍMSA, STÁVAJÍCÍ ŠTUKOVÁ VENKOVNÍ OMÍTKA, NOVÝ FASÁDNÍ NÁTĚR S BAREVNÝM ŘEŠENÍM BÍLÁ
- STÁVAJÍCÍ HLAVNÍ ŘÍMSA, STÁVAJÍCÍ ŠTUKOVÁ VENKOVNÍ OMÍTKA, NOVÝ FASÁDNÍ NÁTĚR S BAREVNÝM ŘEŠENÍM BÍLÁ
- STÁVAJÍCÍ PLASTOVÉ ČÁSTEČNĚ PROSKLENÉ DVEŘE, IZOLAČNÍ DVOJSKLO, IMITACE DŘEVA, BAREVNÉ ŘEŠENÍ TMAVĚ HNĚDÁ
- NOVÁ ŠTUKOVÁ VENKOVNÍ OMÍTKA, FASÁDNÍ NÁTĚR S BAREVNÝM ŘEŠENÍM ŽLUTÁ
- NOVÉ KLEMPÍŘSKÉ KONSTRUKCE, TITAN-ZINEK BEZ PROVEDENÉHO LAKU NEBO NÁTĚRU
- NOVÁ PLECHOVÁ FALCOVANÁ STŘEŠNÍ KRYTINA, (ocel s měkým jádrem), HRUBÝ MAT, ODSŤÍN TMAVĚ ŠEDÝ
- STÁVAJÍCÍ CIHELNÉ KOMÍNOVÉ NEPOUŽÍVANÉ TĚLESO, BEZ POVRCHOVÉ ÚPRAVY
- NOVÁ PLASTOVÁ OKNA, IZOLAČNÍ DVOJSKLO, RÁM S IMITACÍ DŘEVA, BARVA TMAVĚ HNĚDÁ, MALOVANÁ ŠAMBRÁNA S BAREVNÝM ŘEŠENÍM BÍLÁ, PARAPET TI - ZN
- STÁVAJÍCÍ SOKL, STÁVAJÍCÍ ŠTUKOVÁ VENKOVNÍ OMÍTKA, NOVÝ FASÁDNÍ NÁTĚR S BAREVNÝM ŘEŠENÍM TMAVĚ ŠEDÁ, NOVÉ OPLECHOVÁNÍ SOKLU TITAN - ZINEK BEZ PROVEDENÉHO LAKU NEBO NÁTĚRU
- STÁVAJÍCÍ ŠAMBRÁNA, STÁVAJÍCÍ ŠTUKOVÁ VENKOVNÍ OMÍTKA, NOVÝ FASÁDNÍ NÁTĚR S BAREVNÝM ŘEŠENÍM BÍLÁ
- NOVÉ STŘEŠNÍ PLASTOVÉ OKNO 740/980mm, IZOLAČNÍ TROJSKLO
- NOVÉ PLASTOVÉ ČÁSTEČNĚ PROSKLENÉ DVEŘE, IZOLAČNÍ TROJSKLO, IMITACE DŘEVA, BAREVNÉ ŘEŠENÍ TMAVĚ HNĚDÁ, MALOVANÁ ŠAMBRÁNA S BAREVNÝM ŘEŠENÍM BÍLÁ
- NOVÁ ŘÍMSA, ŠTUKOVÁ VENKOVNÍ OMÍTKA, FASÁDNÍ NÁTĚR S BAREVNÝM ŘEŠENÍM BÍLÁ
- NOVÝ SOKL Z XPS, ŠTUKOVÁ VENKOVNÍ OMÍTKA, FASÁDNÍ NÁTĚR S BAREVNÝM ŘEŠENÍM TMAVĚ ŠEDÁ, OPLECHOVÁNÍ SOKLU TITAN - ZINEK BEZ PROVEDENÉHO LAKU NEBO NÁTĚRU
- STÁVAJÍCÍ STŘEŠNÍ VÝLEZ, 600x600mm


POHLED VÝCHODNÍ

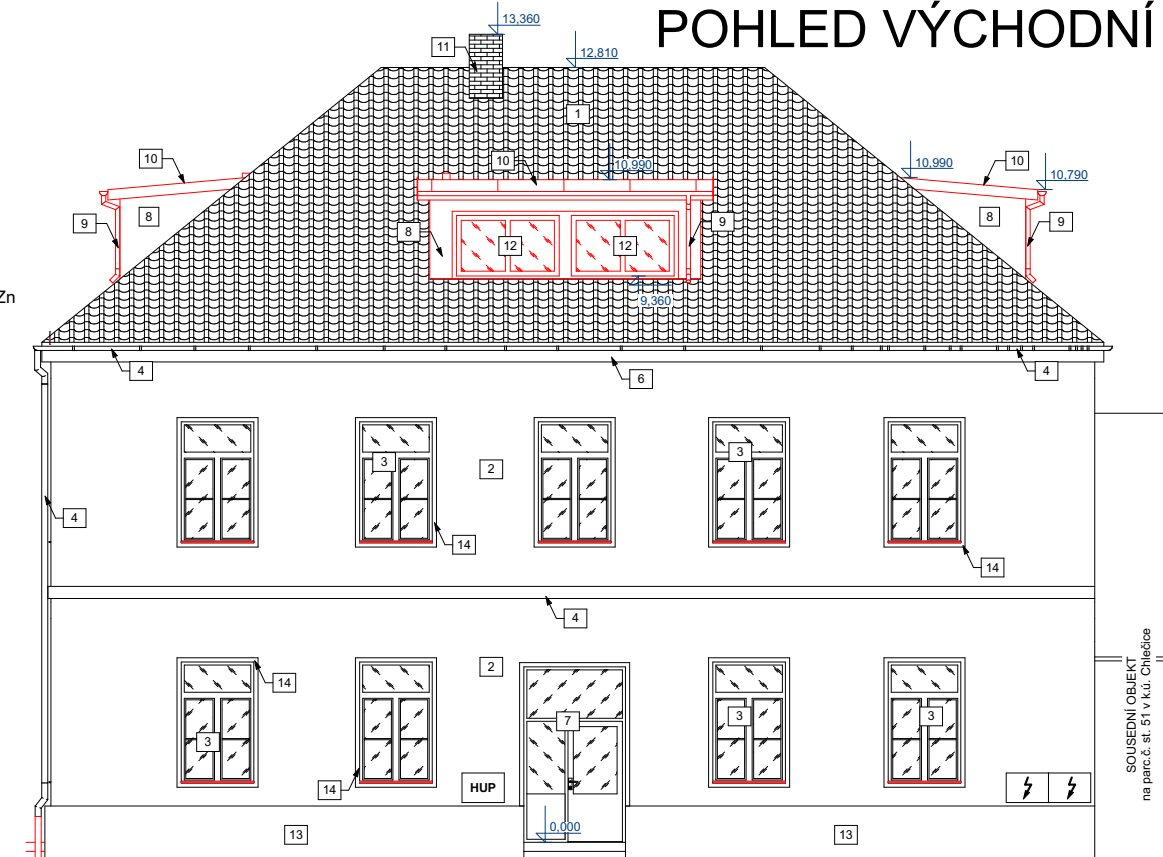

POHLED JIŽNÍ

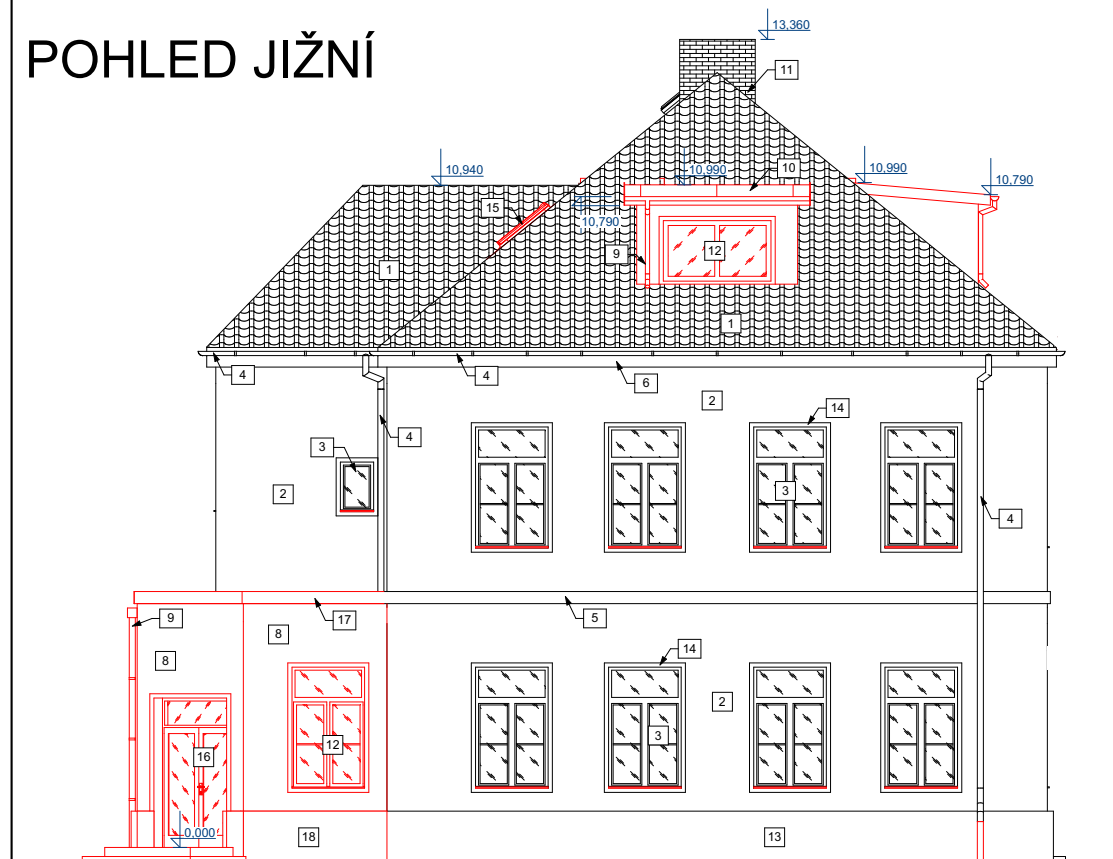

POHLED SEVERNÍ

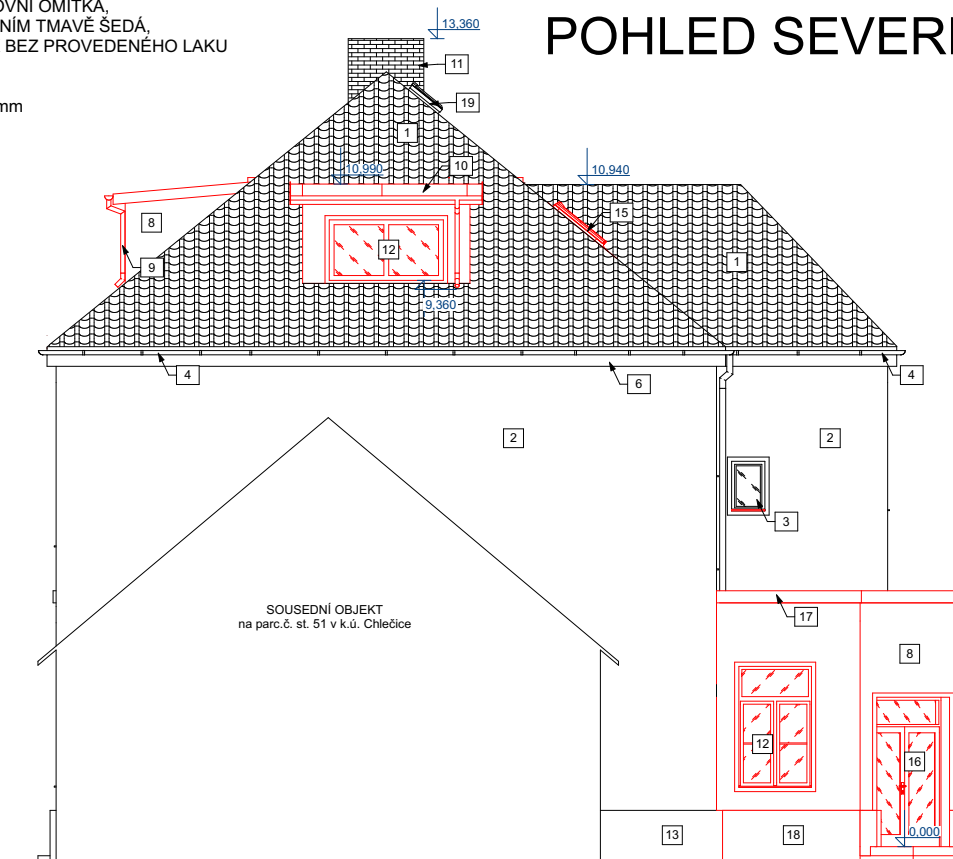

Projektová a inženýrská činnost ve výstavbě

Martin Macháč
Kodádkova 16
389 01 Vodňany
tel: +420 603 262 129
email: email@machac.info
www.machac.info

Ing. et Ing. Miroslav Kiš
Rechle 293
389 01 Vodňany
tel: +420 776 666 781
email: kis@machac.info
www.machac.info

Název akce :
**PŘÍSTAVBA A STAVEBNÍ ÚPRAVY
OBJEKTU s č.p. 2, na parc.č.st. 51,
parc.č. 35/1 a 36/2 k.ú. Chelčice
651117**

Stavebník:
obec Chelčice
Chelčice 123
Vodňany 389 01
IČO: 00251241

Název kresby:
D.1.1 ARCHITEKTONICKO-STAVEBNÍ ŘEŠENÍ

POHLEDY - NOVÝ STAV

Stupeň projektu:

STAVEBNÍ ŘÍZENÍ

Vytvořil:
Ing. et Ing. Miroslav Kiš

Datum:
04/2021

Hlavní projektant:
Martin Macháč
Ing. et Ing. Miroslav Kiš

Odpovědný projektant:
Martin Macháč

Měřítko:
1:125

Číslo výkresu:

Paré:

D.1.1.13