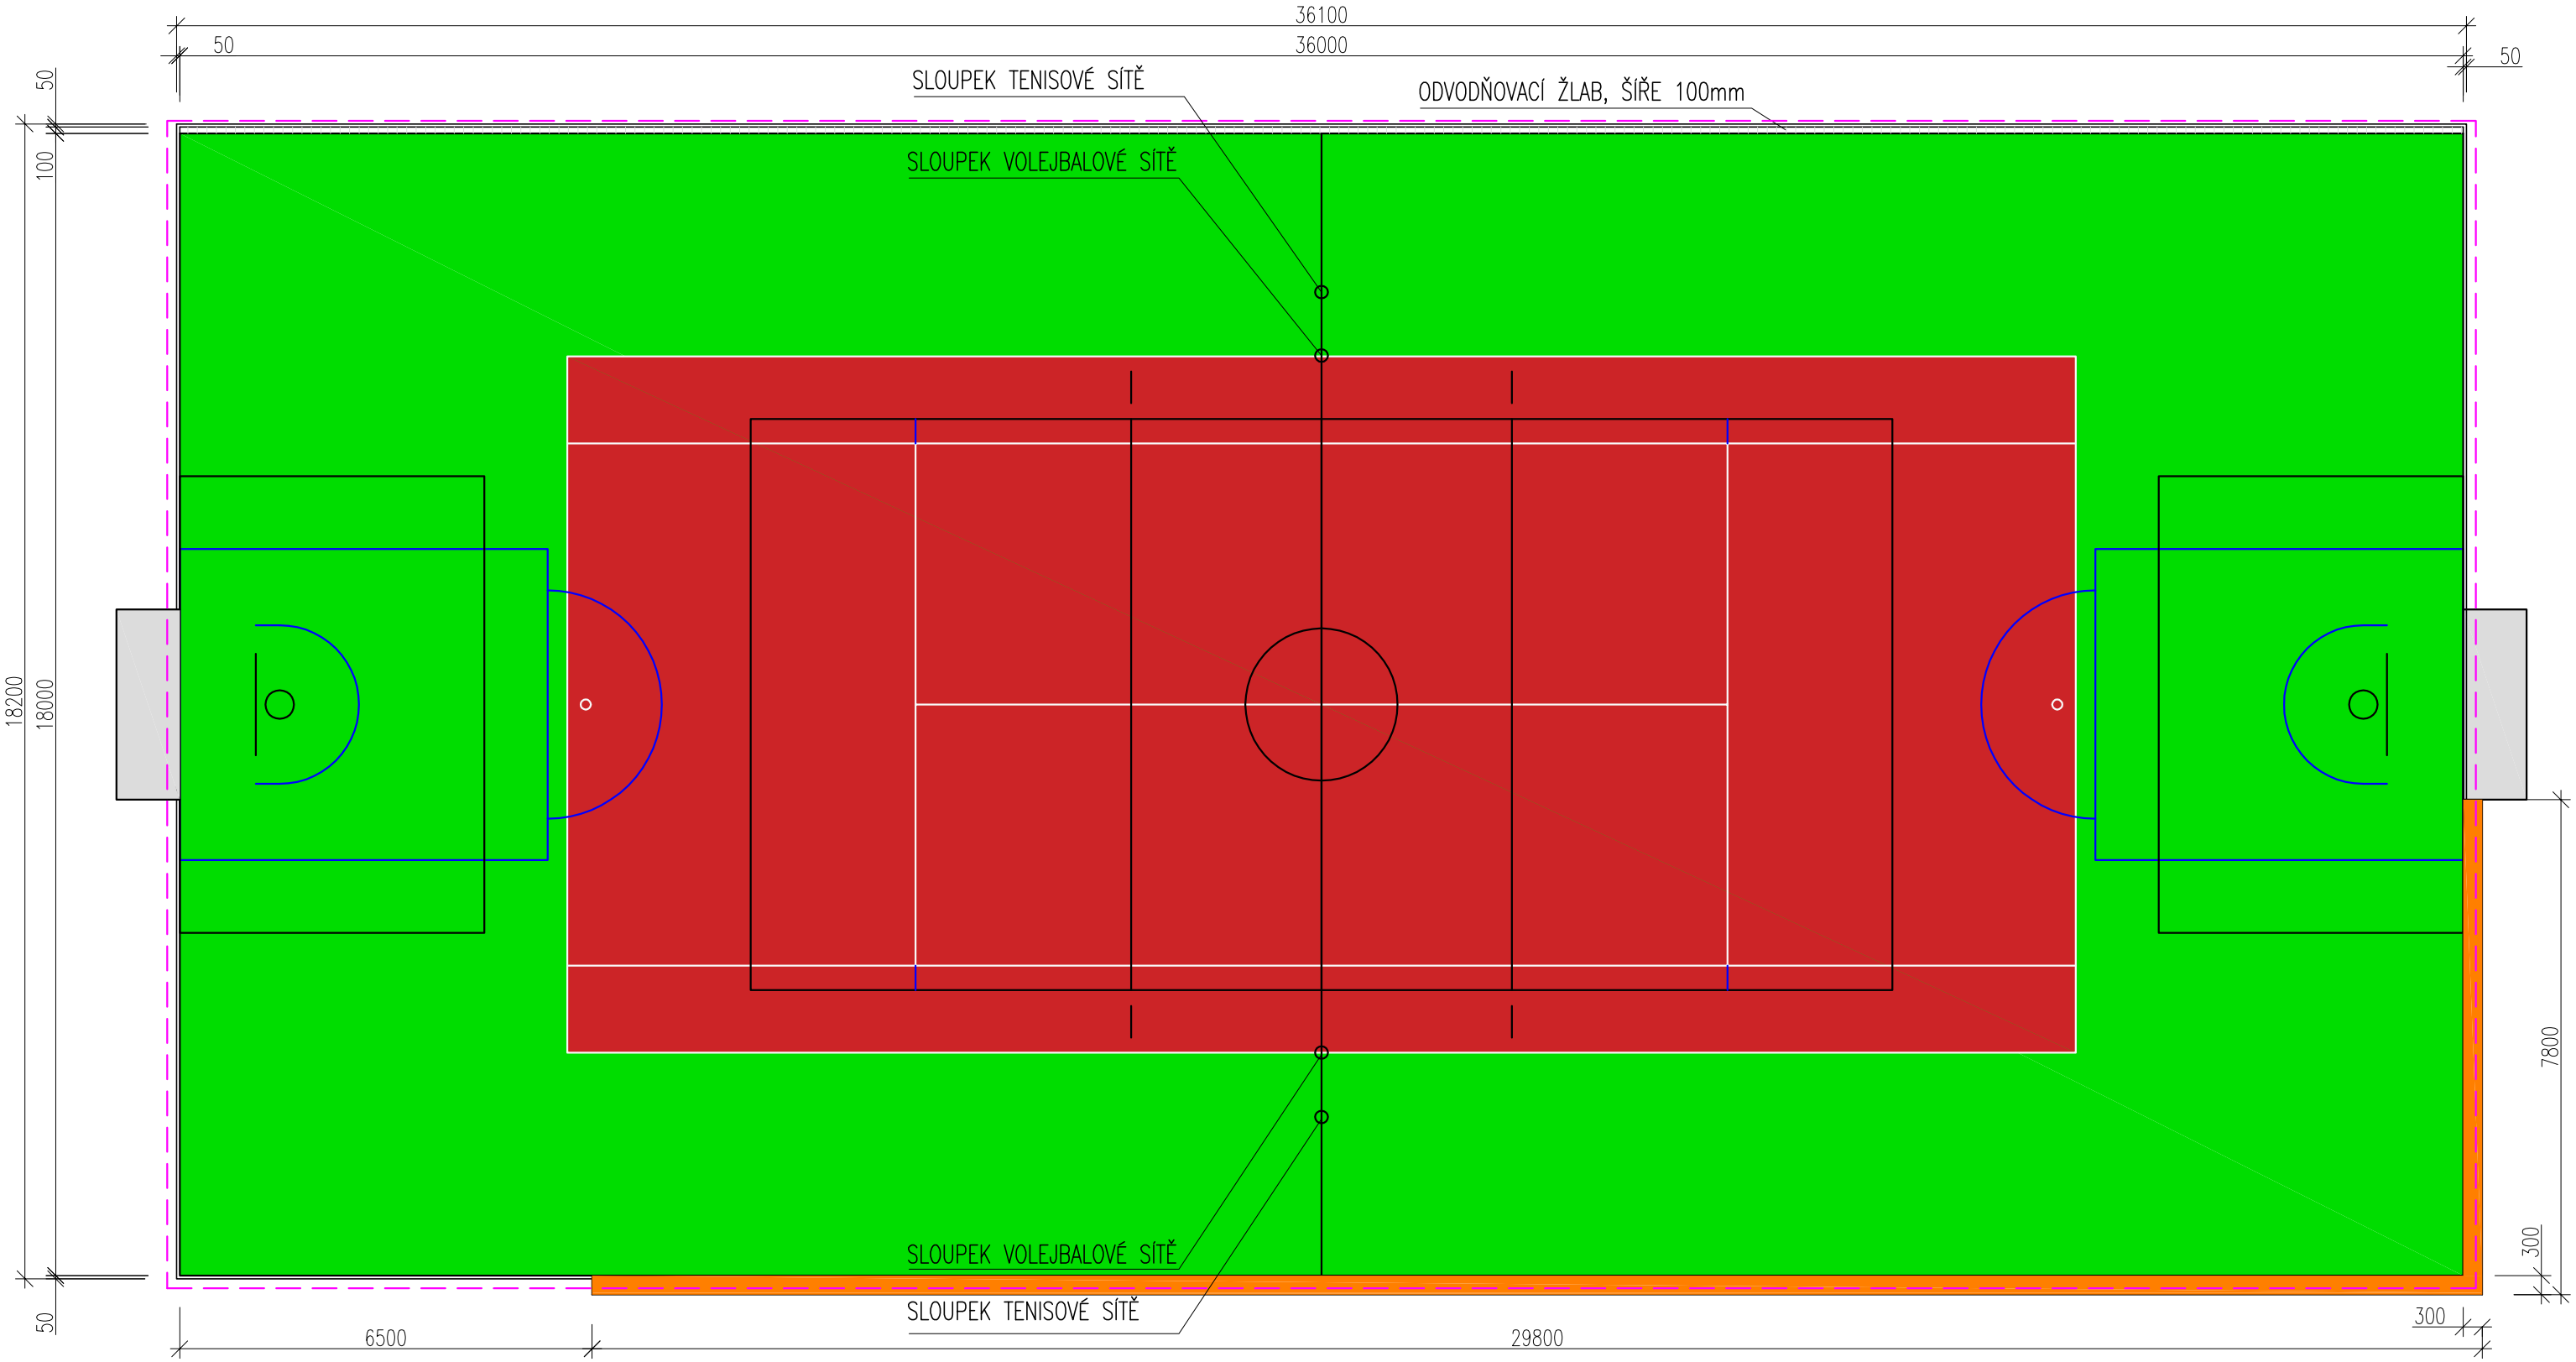


SPORTOVNÍ VODOPROPUSTNÝ POLYURETANOVÝ POVRCH EP
ZELENÁ CELKEM 393 m2, ČERVENÁ CELKEM 261m2

OPĚRNÁ ZÍDKA ŠÍŘE 300mm, 37,6 bm

OPLOCENÍ – PP SÍŤ 4m S MANTINELEM 1,0m

VÍCEÚČELOVÉ HŘIŠTĚ: TENIS, VOLEJBAL, NOHEJBAL, HÁZENÁ, MALÝ FOTBAL, FLORBAL, STREETBAL
CELKOVÁ DÉLKA OBRUBNÍKŮ 50mm: 75,5 bm

POZN.: TENTO DOKUMENT SLOUŽÍ POUZE PRO ÚČELY STAVEBNÍHO ŘÍZENÍ

ZODP.PROJEKTANT	Č. AUTORIZACE	KRESLIL	HEMA CB s.r.o. Budějovická 467 389 01 Vodňany	
Ing. Zdeněk Švancar	0102535	Ing. Zdeněk Švancar		
KRAJ: Jihočeský	OKRES: Strakonice	OBEC: Chelčice		
INVESTOR	Obec Chelčice č.p. 123, Chelčice, 389 01		DATUM	11/2020
			STUPEŇ	DÚS
AKCE	NOVOSTAVBA VÍCEÚČELOVÉHO HŘIŠTĚ P.Č.P. 607/2 a 607/22, K.Ú. CHELČICE		FORMÁT	A3
			MĚŘÍTKO	1:100
OBSAH	SO-01: VÍCEÚČELOVÉ HŘIŠTĚ PŮDORYS, LAJNOVÁNÍ		Č.VÝKRESU 1	ODDÍL P.D. D.1.1