


STRANA JIŽNÍ

SLOUPEK FeZn DN 60mm, BEZ NÁTĚRU

36000

PP Sif, OKA 45x45mm, ZELENÁ

FOŠŇY 180x30mm, LAZUROVACÍ NÁTĚR – HNĚDÁ

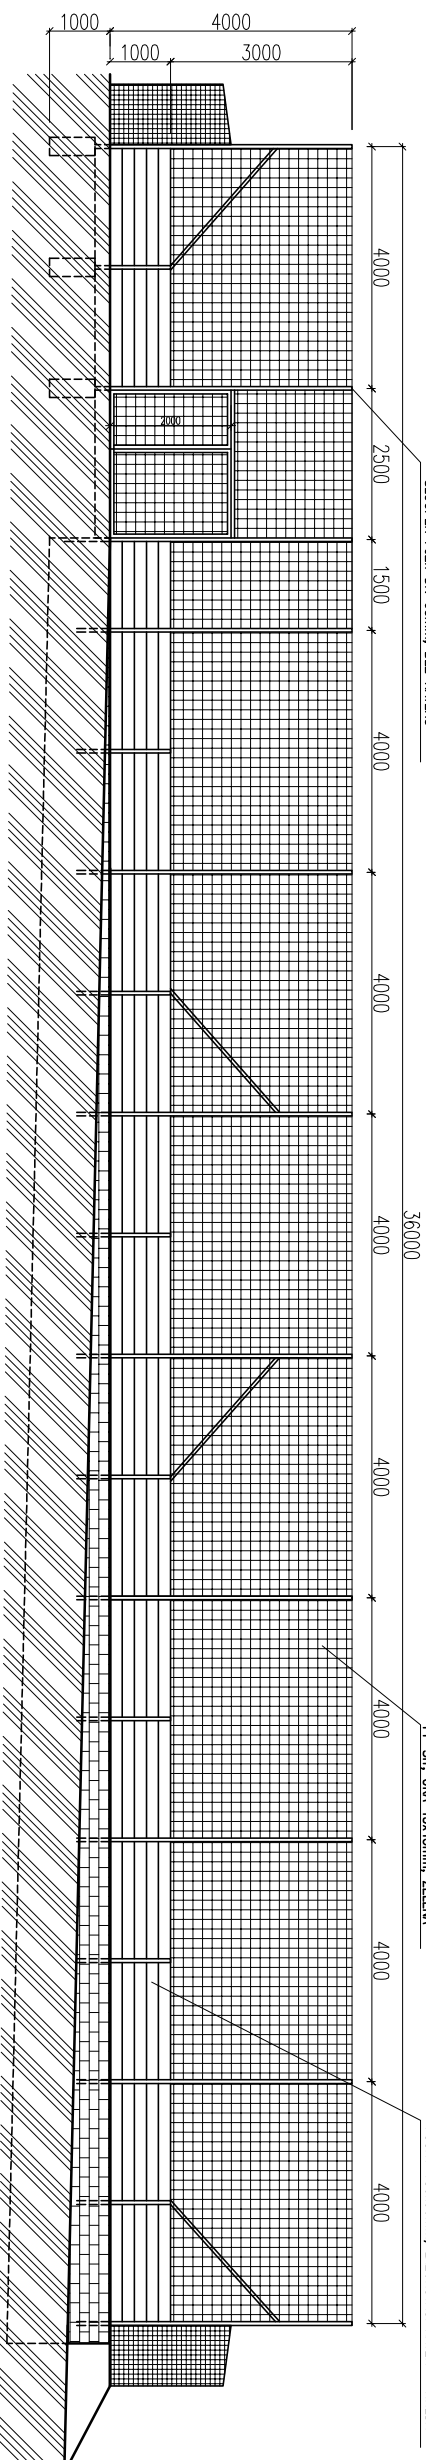


STRANA ZÁPADNÍ

$$\frac{18000}{3200}$$

3700

3700

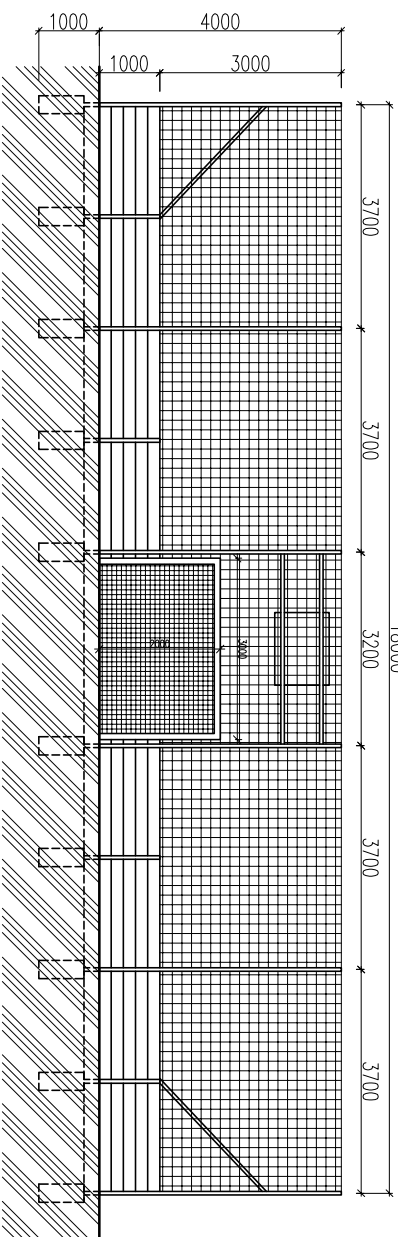


STRANA SEVERNÍ

SLOUPEK FeZn DN 60mm, BEZ NÁTERU

36000

PP št, OKA 45x45mm, ZELENÁ

FOŠNY 180x30mm, LAZUROVACÍ NÁTĚR – HNEĎA

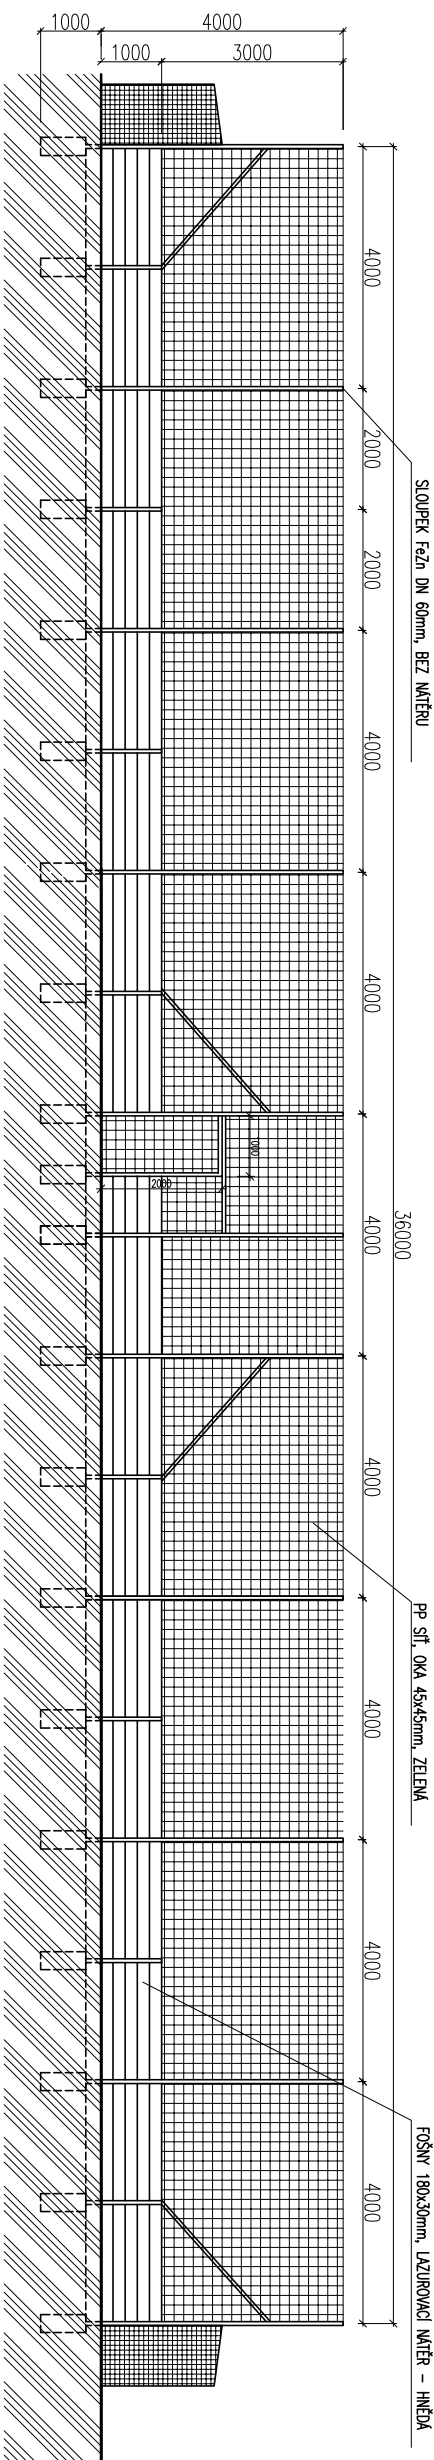


STRANA VÝCHODNÍ

18000

3700

3700

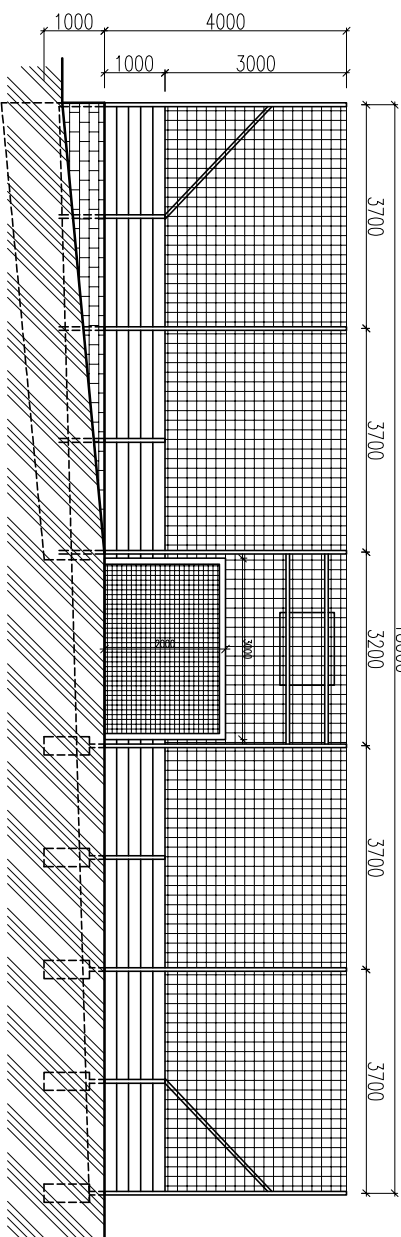

POZN.: TENTO DOKUMENT SLUŽÍ POUZE PRO ÚČELY STAVERNÍHO ŘÍZENÍ

ZODP. PROJEKTANT		Č. AUTORIZACE	KRESLIL
Ing. Zdeněk Švancar		0102535	Ing. Zdeněk Švancar
KRAJ: Jihomoravský	OKRES: Střekovice	OBC: Chelčice	
INVESTOR Obec Chelčice			
č.p. 123, Chelčice, 389 01			
AKCE NOVOSTAVBA VÍCEČLOUVEKÉHO HRŠTĚ P.Č.P. 607/2 a 607/22, K.Ú. CHELČICE			
OBSAH SO-01: VÍCEČLOUVEKÉ HRŠTĚ OPLOČENÍ			
2		Č. VÝKRESU	
D.1.1		0001 P.O.	